

# BRF PÄRONET 3

## AMARANTERGRÄND 1, STOCKHOLM



Planteringskärl från CorTen-design  
Mått enligt plan, höjd 600 mm.  
<https://www.corten-design.se/>




Sittbänk från Fermob 'Louisiane', l=1500 mm  
Pulverlackerat stål, kulör 'Cactus'



Cafébord i två storlekar  
Pulverlackerat stål, kulör 'Cactus'  
Bord 'Opéra+' ø 1170 mm resp. 670 mm




Trädgårdstolar från Fermob 'Opéra+' med och utan karm  
Pulverlackerat stål, kulörer varierar mellan 'Cactus', 'Clay grey' & 'Ceder green'

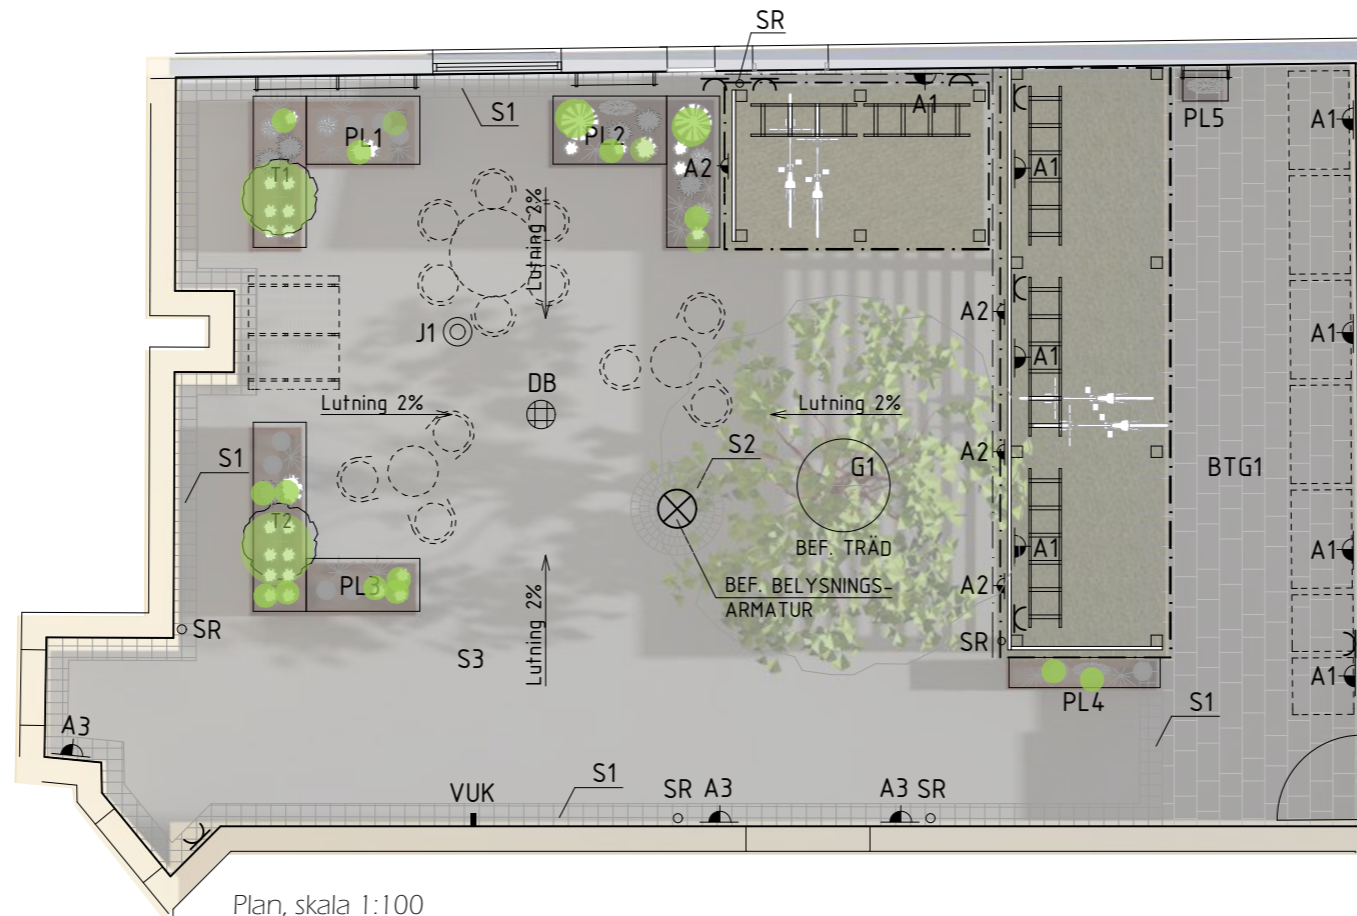

Plan, skala 1:100

Solstudie tagen 1 juli kl. 08.00  
Gården har viss förmiddagssol fram till ca kl. 12 sommartid, därefter skuggas hela gården av husen.

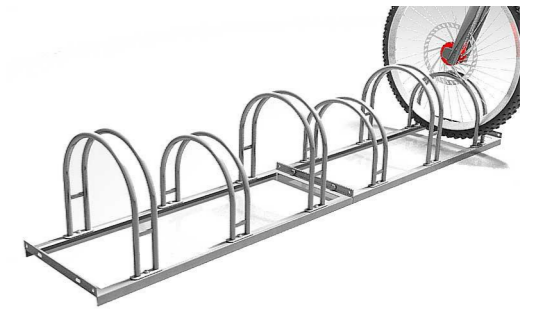


Cykelställ i två nivåer  
Modell CityPro Cykelställ 500  
6 platser, l=2100 mm, 3 st  
4 platser, l=1400 mm, 2 st  
Totalt 26 st cykelplatser



S1 - Fris av två skift storgatsten  
S2 - Smågatsten i cirkel kring lyktstolpe  
S3 - Smågatsten lagd i bågmönster  
BTG1 - Betongmarksten Benders Orlando Antik  
Multisize, tj=60 mm, grå kulör

J1 - Julgransfot försänkt i mark från Uteprodukter  
artnr. 8012719 ø 150 mm, med lock.

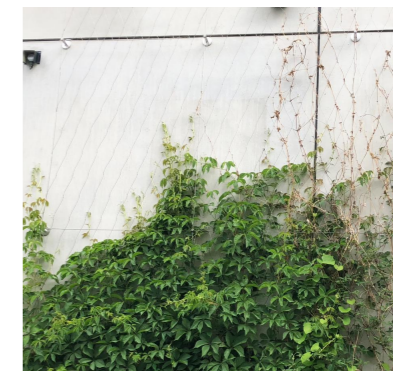

Spaljé från VegTech, nät i rostfritt stål på 180 mm distans från mur.