

BRF PÄRONET 3

AMARANTERGRÄND 1, STOCKHOLM

PL1

1 st planteringskär i corten, 1500x900x600 mm
1 st planteringskär i corten, 2000x700x600 mm
Placerade mot mur med spaljé/nät 2200x2800 mm



T1 - Japansk lönn Acer palmatum 'Orange Dream'



Klätterbened 'Emerald Gaiety'
Blomsterfunkia Hosta fortunei 'Francee'
Strutbräken Matteuccia struthiopteris
Murgröna Hedera Helix i framkant av planteringskär.



Storbladig murgrön Hedera hibernica mot mur/spaljénät.



Rödblåg Alunrot, Heuchera micrantha

PL2

1 st planteringskär i corten, 1500x900x600 mm
1 st planteringskär i corten, 2000x700x600 mm
Placerade mot mur med spaljé/nät 1100x2800 mm

Blomsterfunkia Hosta fortunei 'Francee'
Strutbräken Matteuccia struthiopteris
Rödblåg Alunrot, Heuchera micrantha
Murgröna Hedera Helix i framkant av planteringskär.



Vitalba-Klematis 'Paul Farges' mot mur/spaljénät.
Höstsilverax Actaea simplex 'Brunette'



Stjärnflocka Astrantia Florence


PL4 & PL5

1 st planteringskär i corten, 2000x400x600 mm
1 st planteringskär i corten, 600x400x600 mm

Murgröna Hedera Helix i framkant av planteringskär.




Stjärnflocka Astrantia 'Hadspen Blood'

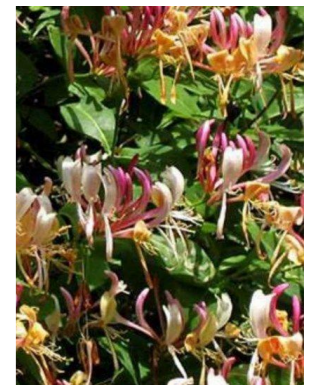

Vildkaprifol Lonicera periclymenum

PL5 - Endast vildkaprifol mot mur med spaljé/nät 600x2800 mm

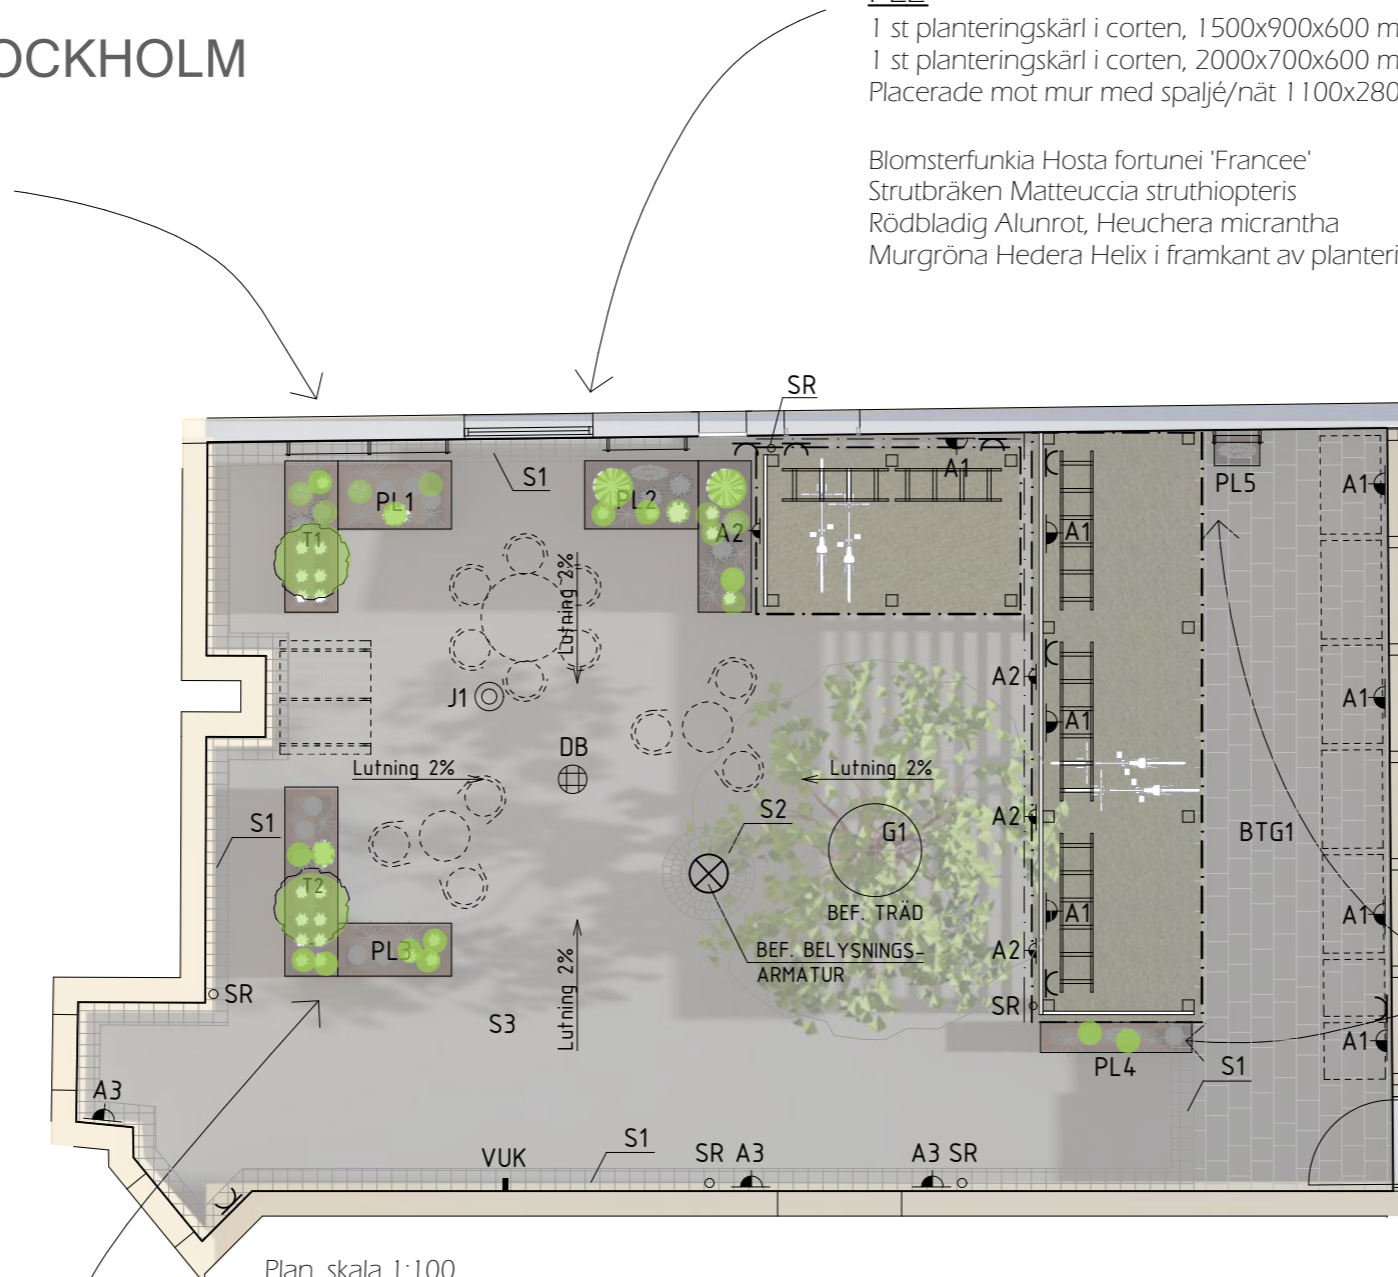

Plan, skala 1:100

Solstudie tagen 1 juli kl. 08.00
Gården har viss förmiddagssol fram till ca kl. 12 sommardag, därefter skuggas hela gården av husen.

PL3

1 st planteringskär i corten, 1500x700x600 mm
1 st planteringskär i corten, 2500x700x600 mm

Blomsterfunkia Hosta fortunei 'Francee'
Gullgröna Waldsteinia terinata
Stjärnflocka Astrantia Florence
Murgröna Hedera Helix i framkant av planteringskär.



T2 - Japansk blodlönn Acer palmatum 'Atropurpureum'



Gullgröna Waldsteinia terinata