

FÖRKLARINGAR/ FÖRESKRIFTER

ALLA MÅTT I MILLIMETER.

ENTREPENÖR ANSVARAR FÖR HÅLLFASTHET, STABILITET OCH DIMENSIONERING AV STOMME. PRINCIPER REDOVISADE PÅ DENNA RITNING SKA FÖLJAS.

STOMME AV OBEHANDLAD SIBIRISK LÄRK.
STOMME KLÄS MED HORIZONTELLA RIBBOR AV 45x45 MM OBEHANDLAD SIBIRISK LÄRK, C/C 130 MM. VIRKE SKA VARA FSC-MÄRKT.
SAMTLIGA BESLAG, SKRUV, SPIK OSV. SKA VARA I ROSTFRITT STÅL (P G A RISK FÖR MISSFÄRGNING AV LÄRKTRÄ).

SEDUMTAK TYP VEGTECH SEDUMMATTÅ ELLER LIKVÄRDIG. KANTAVSLUT OCH FOTPLÅT I ROSTFRITT STÅL. KANTAVSLUT KLÄS MED SIBIRISK LÄRK.
SEDUMTAK LÄGGS ENLIGT VEGTECHS MONTERINGSANVISNINGAR PÅ UNDERLAG AV VT-FILT OCH TÅTSKIKT AV PAPP.


HÄNGRÄNNOR OCH STUPRÖR TYP PLANNJA KULÖR PL15 MÖRK SILVERMETALLIC (RAL 9007).

DIMENSIONER:
HÄNGRÄNNOR Ø 100 MM
STUPRÖR Ø 75 MM


SKÄRMTAK GRUNDLÄGGS PÅ PLINTAR.

HÄNVISNINGAR


TEKNISK BESKRIVNING MARK

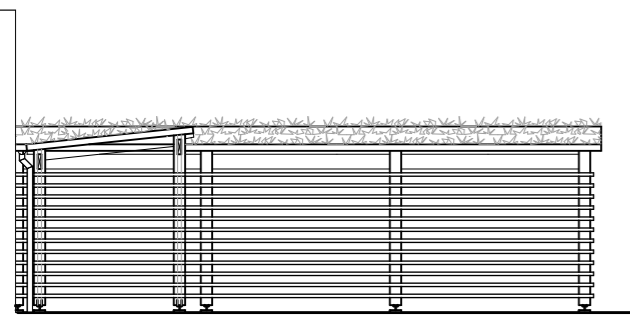


FASAD MOT VÄST

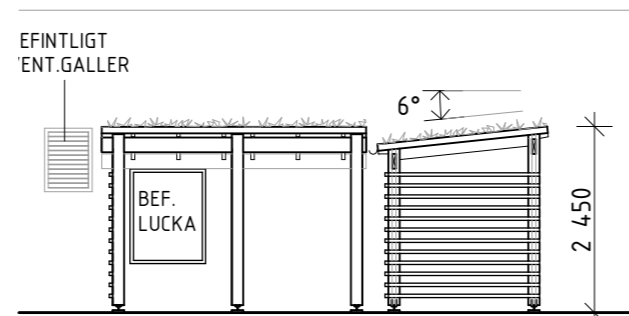


FASAD MOT SÖDER

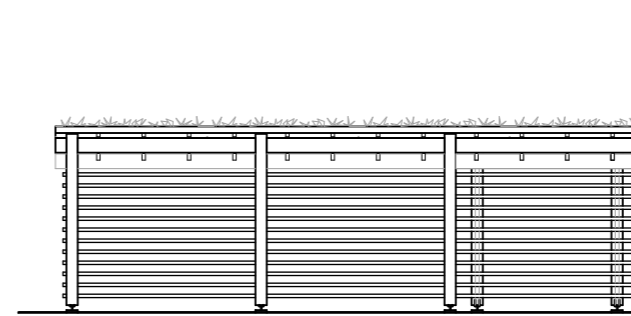


FASAD MOT ÖST

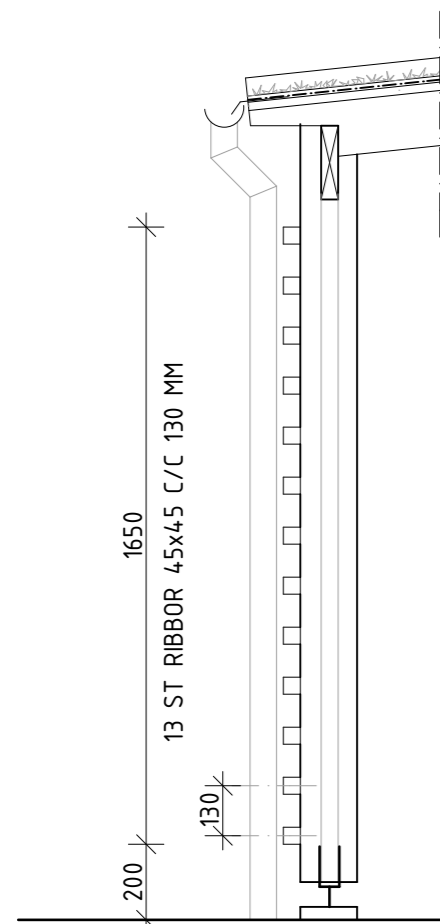

SNITT, SKALA 1:20

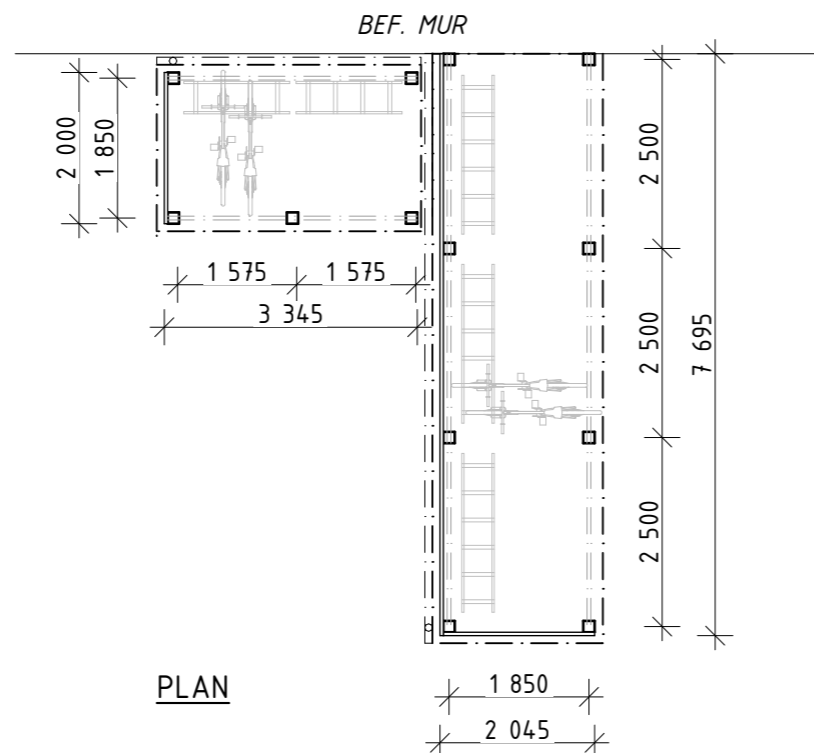


PLAN

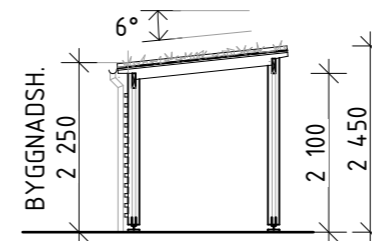

SEKTION

SKALA 1:100

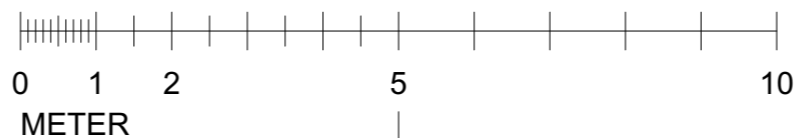

BET	ÄNDRING AVSER	DATUM	Sign.
FÖRFRÅGNINGSUNDERLAG			
BRF PÄRONET 3 STOCKHOLM STAD			
UMAMI ARKITEKTUR AB		Asprundan 3 SE-185 39 Vaxholm Tel: +46 (0)70-279 50 13	
UPPDRAG NR	RITAD AV	HANDLÄGGARE	
	CM	CM	
DATUM	ANSVARIG		
2021-05-11	C MALMQUIST		
NYBYGGNAD SKÄRMTAK FÖR CYKELFÖRVARING			
PLAN, SEKTION & FASADER			
SKALA A3 1:100, 1:20	NUMMER A-45-1-01	BET	