
1926

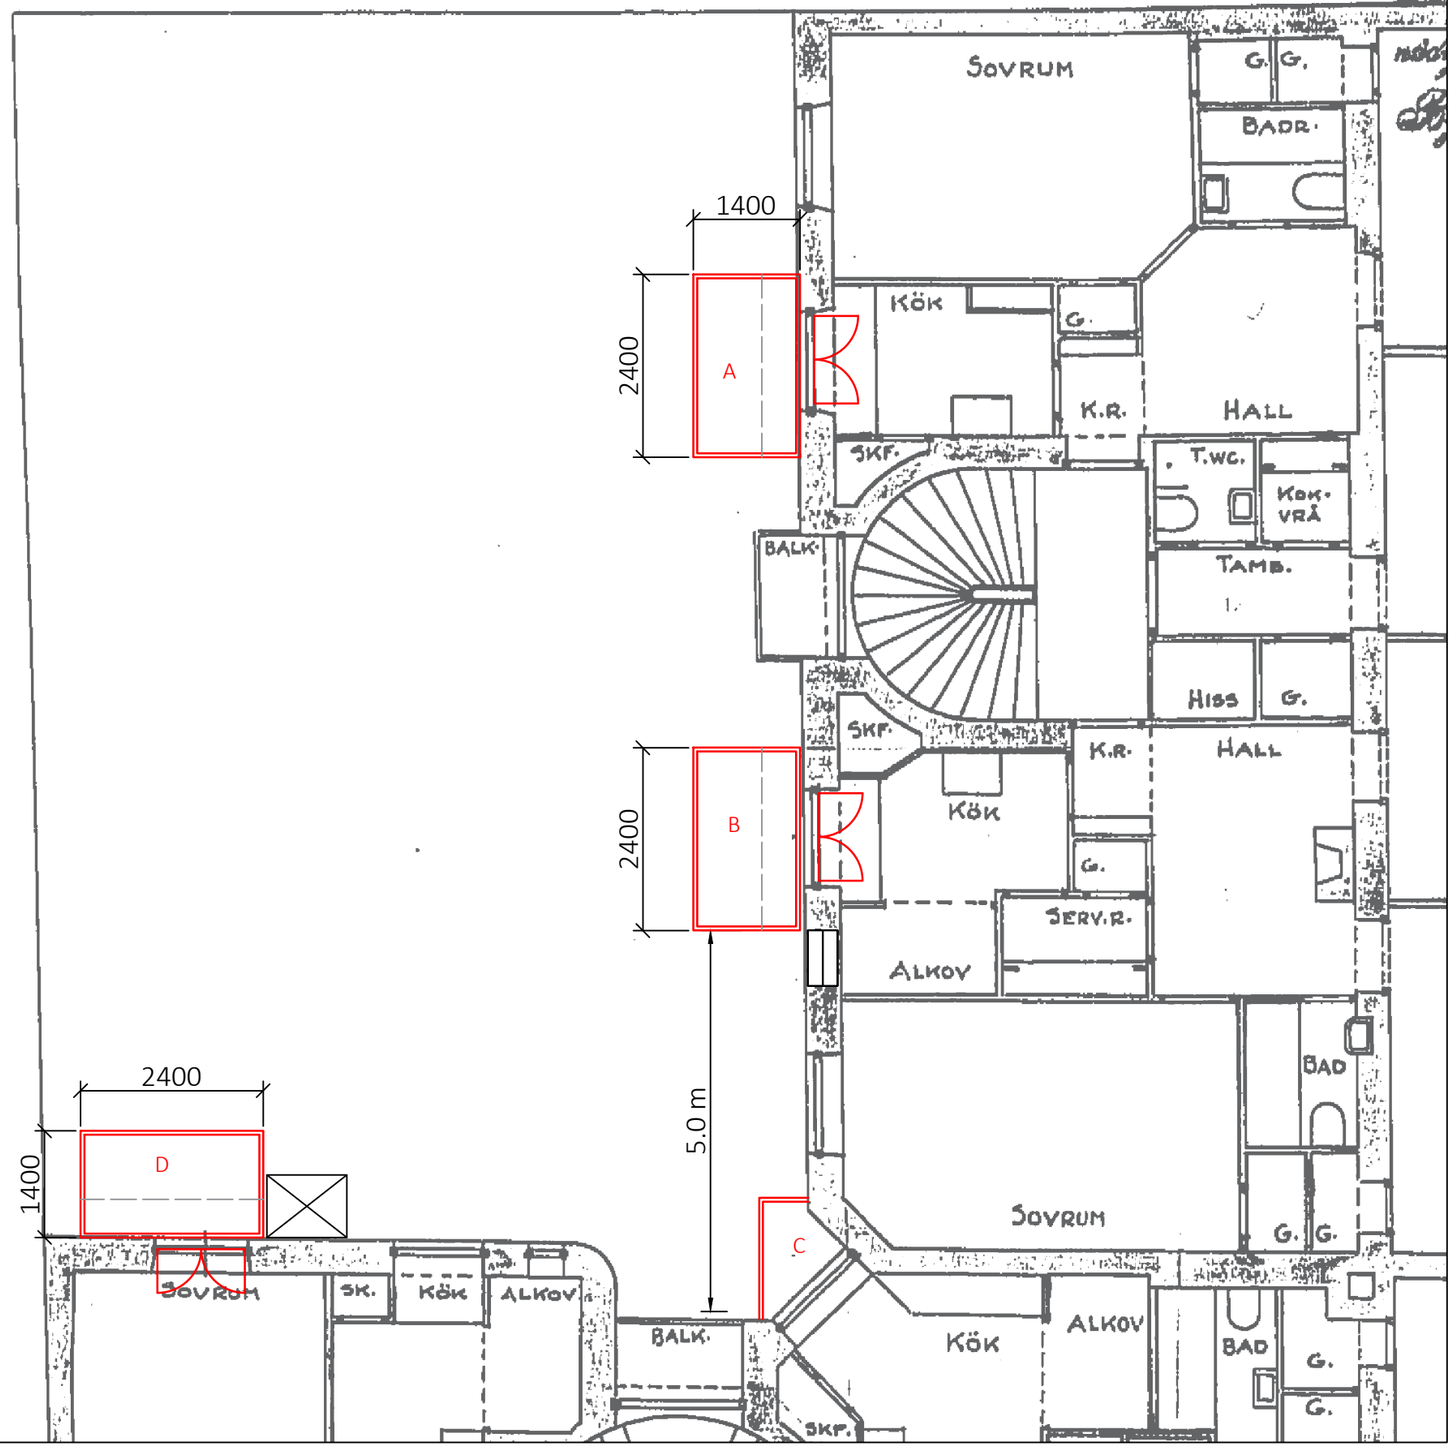

Placeringsförslag
Nya balkonger

Kv. Piperska Muren 3

2025-09-18

Fästeb Bygg AB
Martin Färm
mf@fasteb.se
08-744 00 07