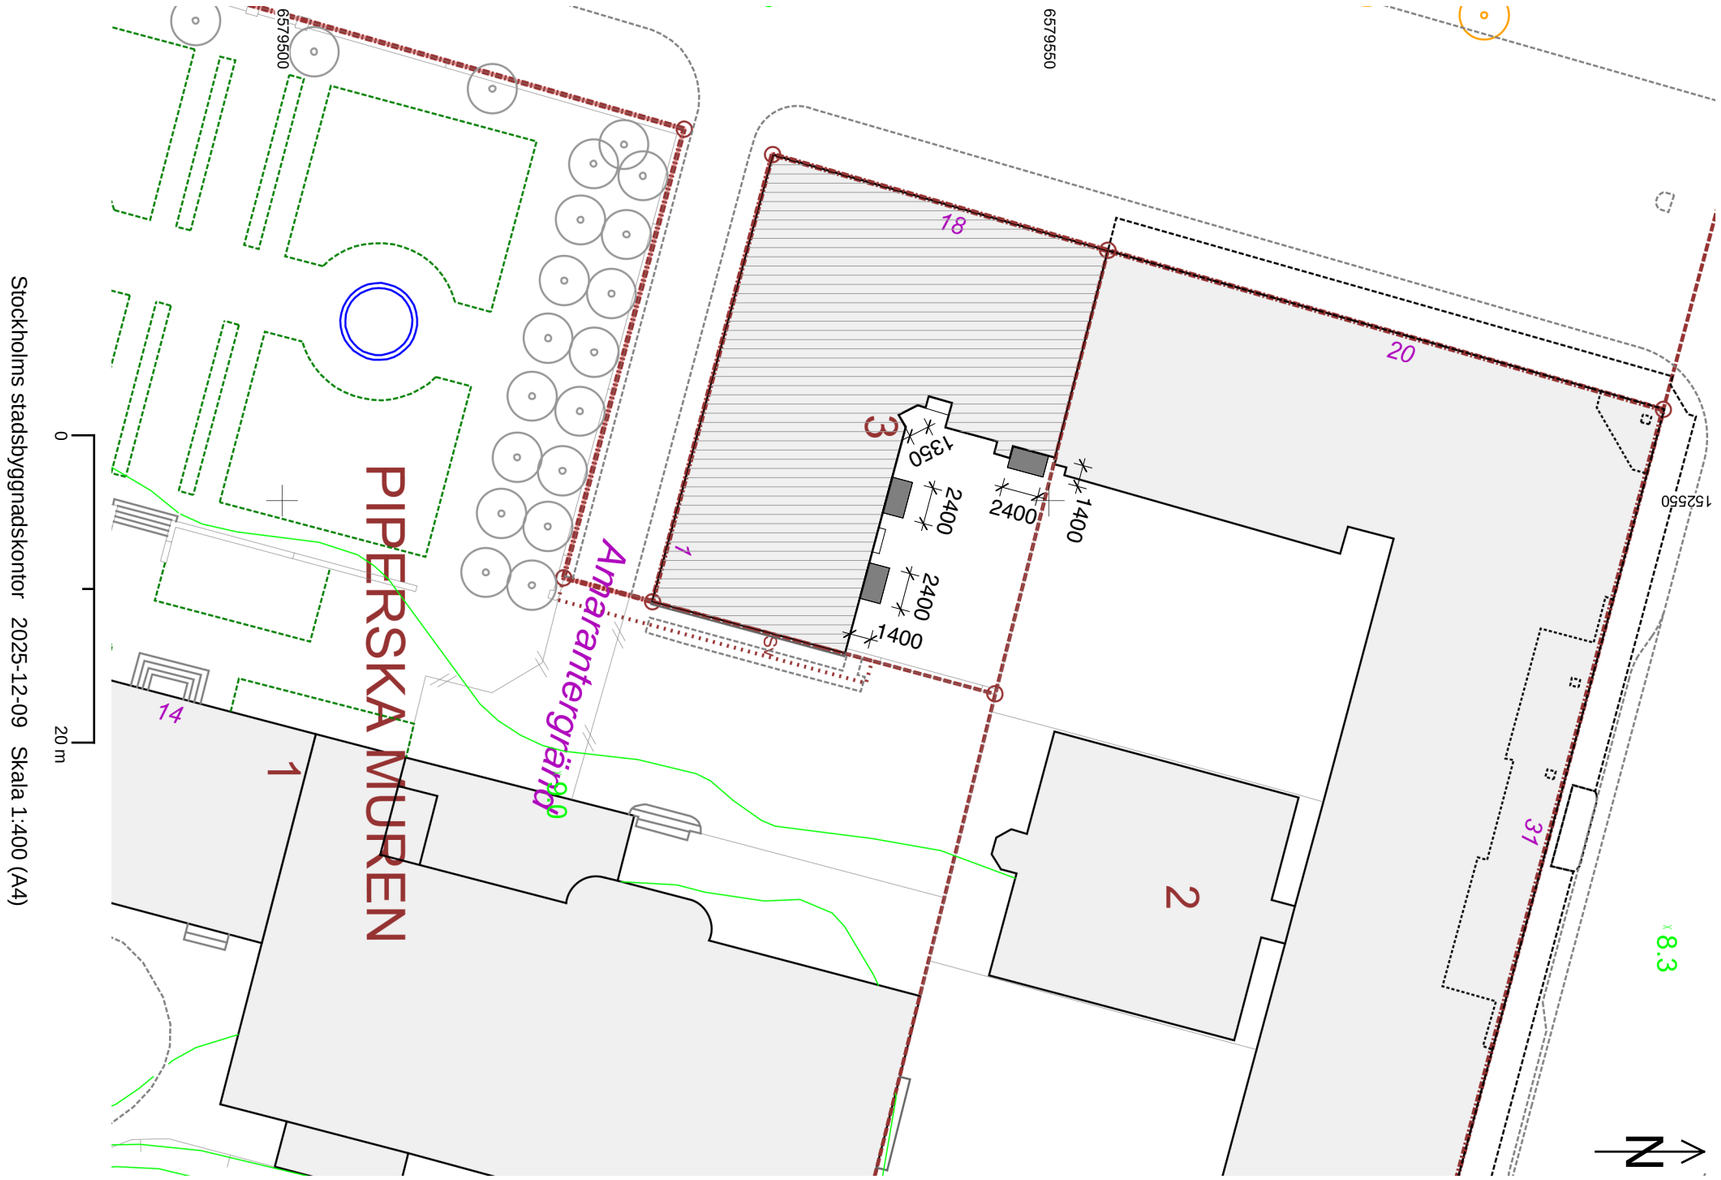


Stockholms stadsbyggnadskontor 2025-12-09 Skala 1:400 (A4)

BET	ANT	ÄNDRINGEN AVSER	SIGN	DATUM

BYGGLOVHANDLING


Kv Piperska Muren 3
Amarantergränd 1, Stockholm

Fästeb AB Bygg
Box 9096
126 09 Hägersten
Tel: 08-7440007

UPPDRAG NR	RITAD AV	
0012	Per Olofsson	
DATUM	ANSVARIG	
2026 - 03 - 04	Per Olofsson	

Nya balkonger och fönsterdörrar mot gård
Situationsplan

SKALA	RITNINGSNUMMER	BET
1:400 (A3)	A01-1-1	

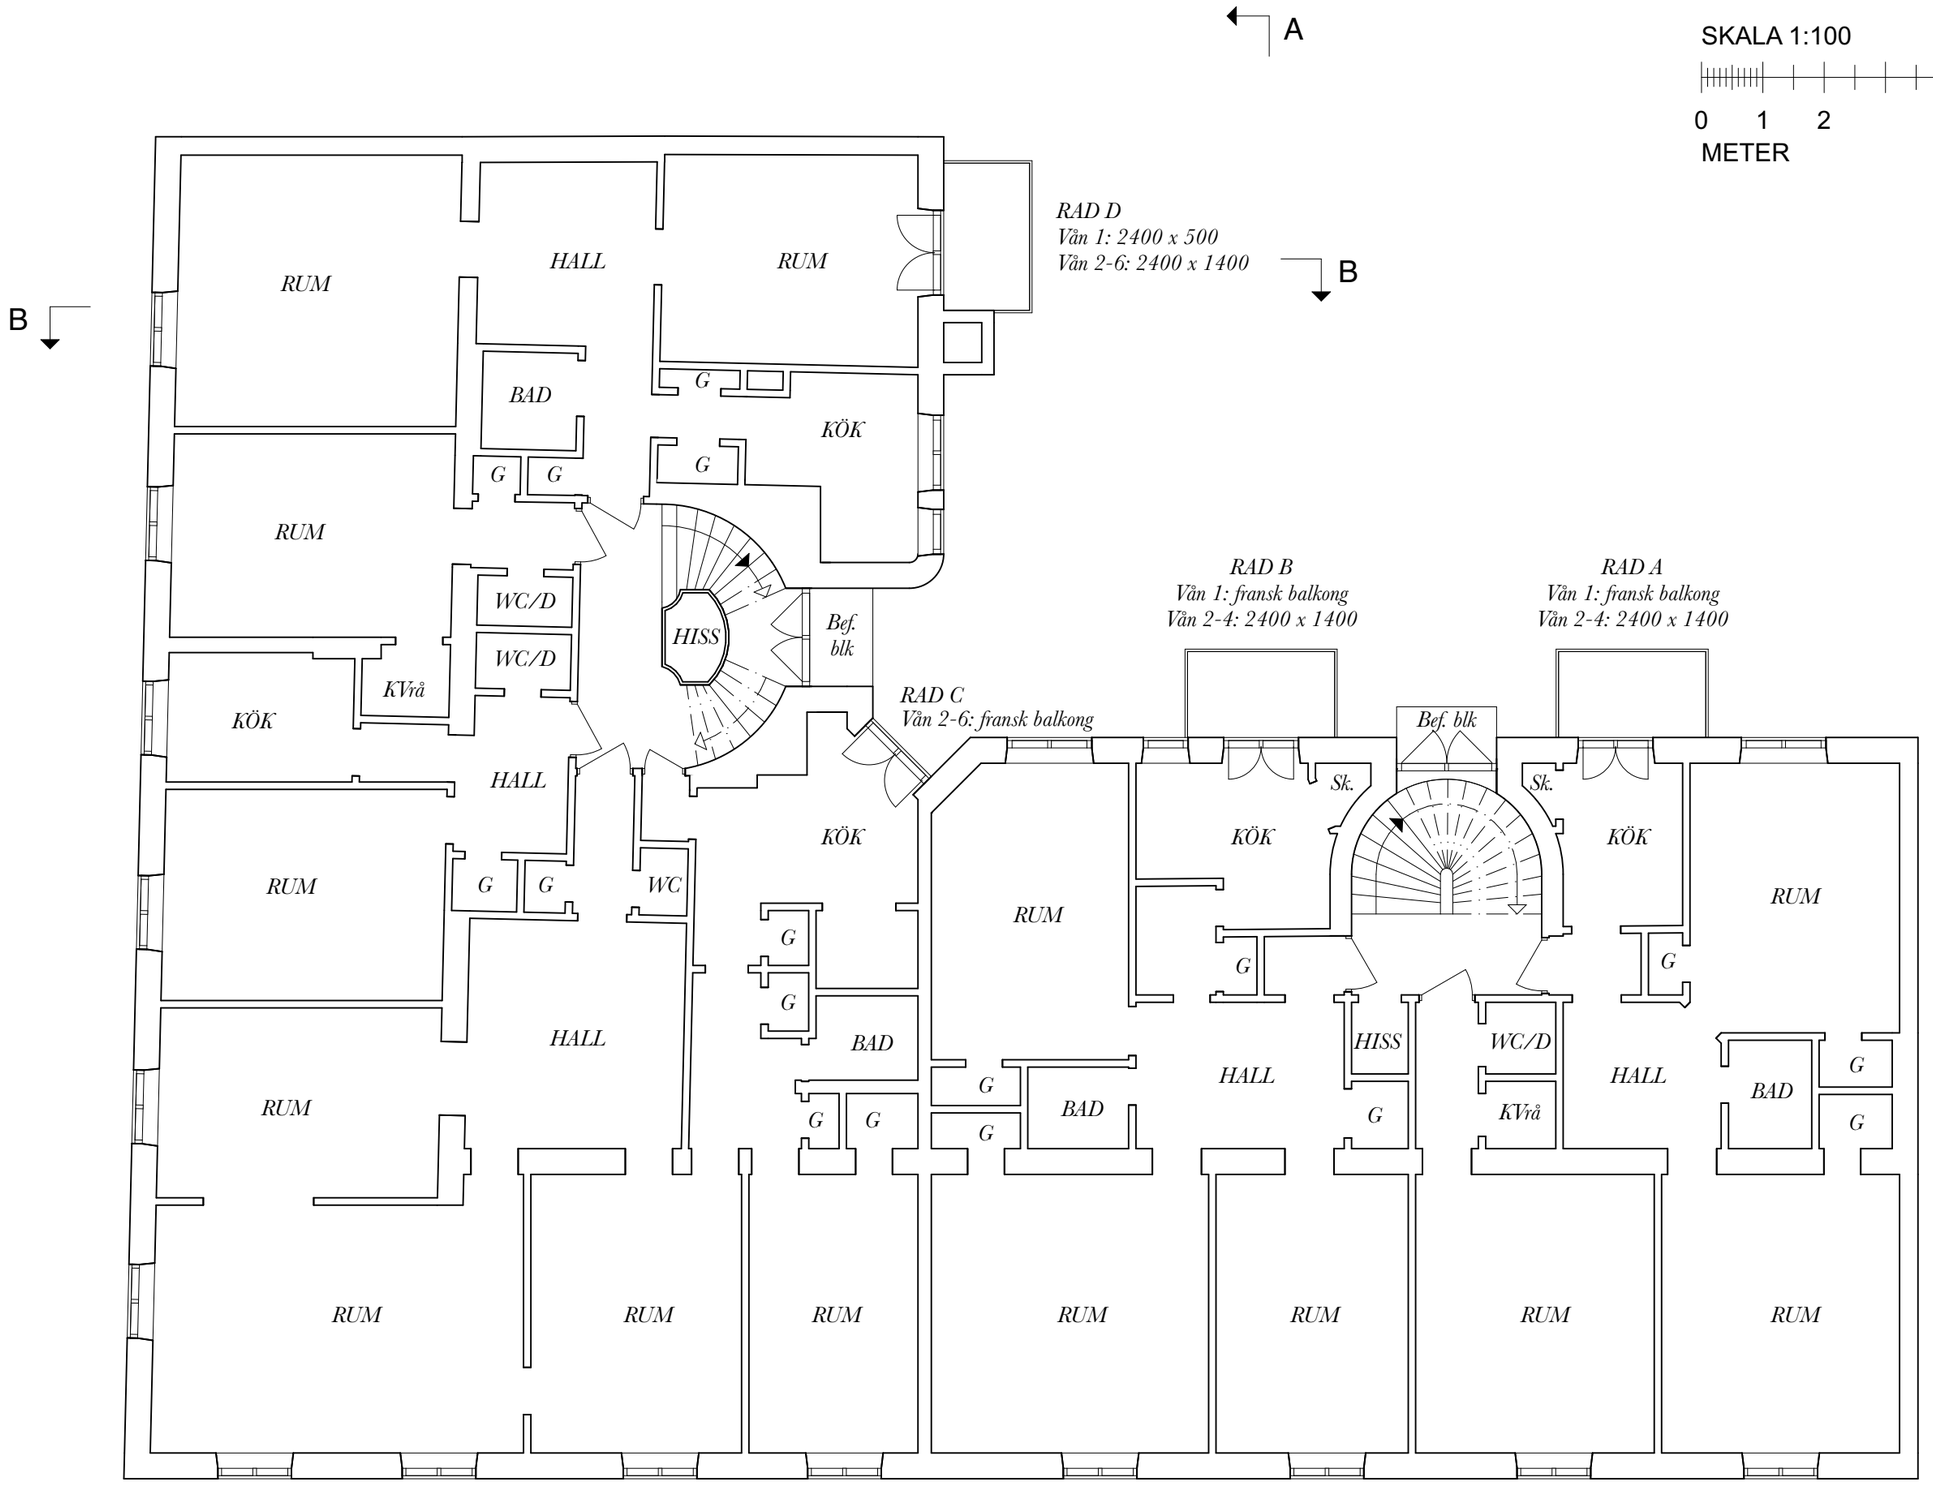

Typplan

SKALA 1:100


0 1 2 5 10

METER

Förklaringar och föreskrifter

Mått i millimeter.
Mått kontrolleras på plats.

För kulörer, material mm, se ritning:
A45-1-1

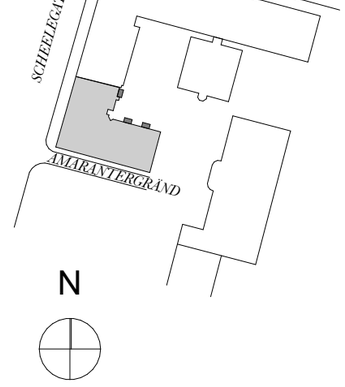

BET	ANT	ÄNDRINGEN AVSER	SIGN	DATUM

BYGGLOVHANDLING


Kv Piperska Muren 3
Amarantergränd 1, Stockholm

Fästeb AB Bygg
Box 9096
126 09 Hägersten
Tel: 08-7440007


UPPDRAG NR	RITAD AV	
0012	Per Olofsson	
DATUM	ANSVARIG	
2026 - 03 - 04	Per Olofsson	

Nya balkonger och fönsterdörrar mot gård
Typplan

SKALA	RITNINGSNUMMER	BET
1:100 (A3)	A40-1-1	

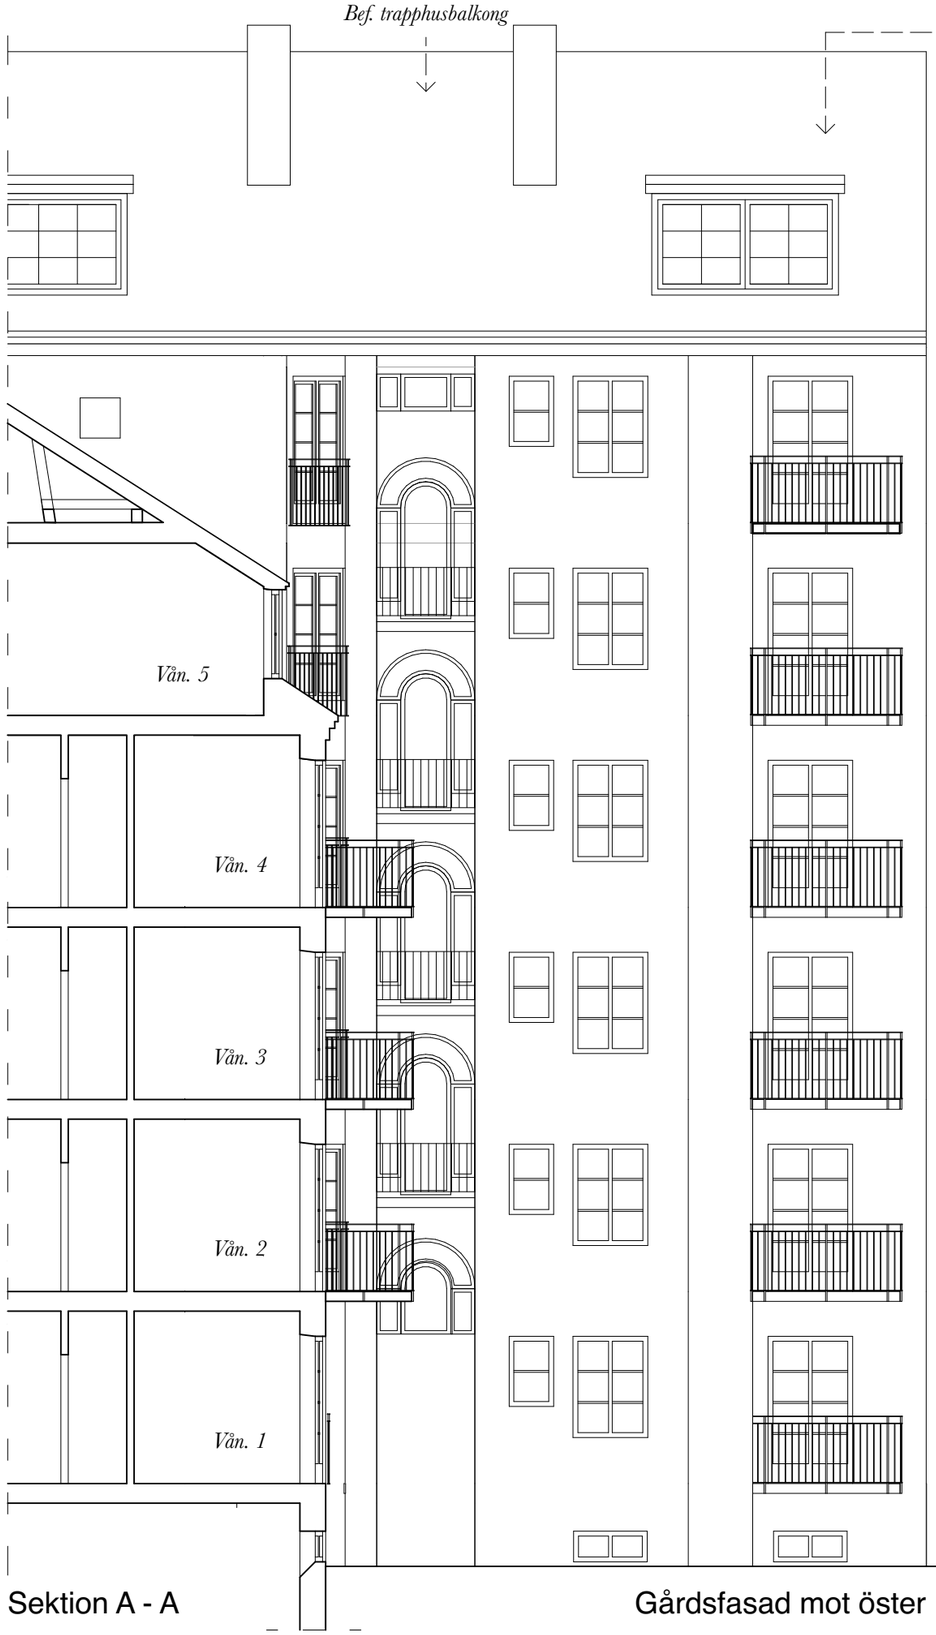

Sektion A - A

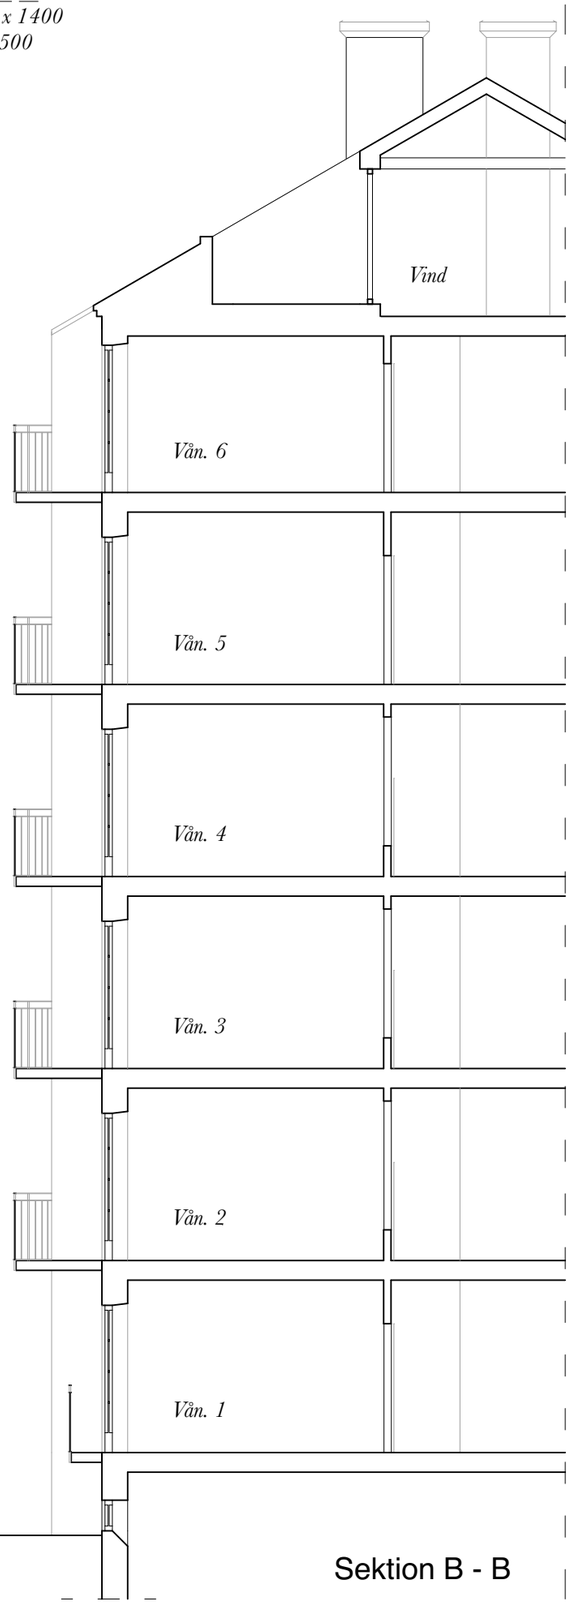

Gårdsfasad mot öster

Sektion B - B

SKALA 1:100


0 1 2 5 10

METER

Förklaringar och föreskrifter

Mått i millimeter.
Mått kontrolleras på plats.

För gårdsfasad mot norr, se ritning A45-3-1
För kulörer, material mm, se ritning: A45-1-1

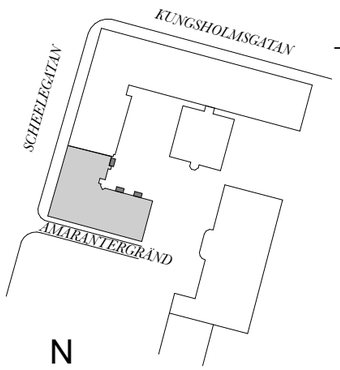

BET	ANT	ÄNDRINGEN AVSER	SIGN	DATUM

BYGGLOVHANDLING


Kv Piperska Muren 3
Amarantergränd 1, Stockholm

Fästeb AB Bygg
Box 9096
126 09 Hägersten
Tel: 08-7440007

UPPDRAG NR	RITAD AV	
0012	Per Olofsson	
DATUM	ANSVARIG	
2026 - 03 - 04	Per Olofsson	

Nya balkonger och fönsterdörrar mot gård
Sektion A - A och B - B
Gårdsfasad mot öster

SKALA	RITNINGSNUMMER	BET
1:100 (A3)	A40-2-1	

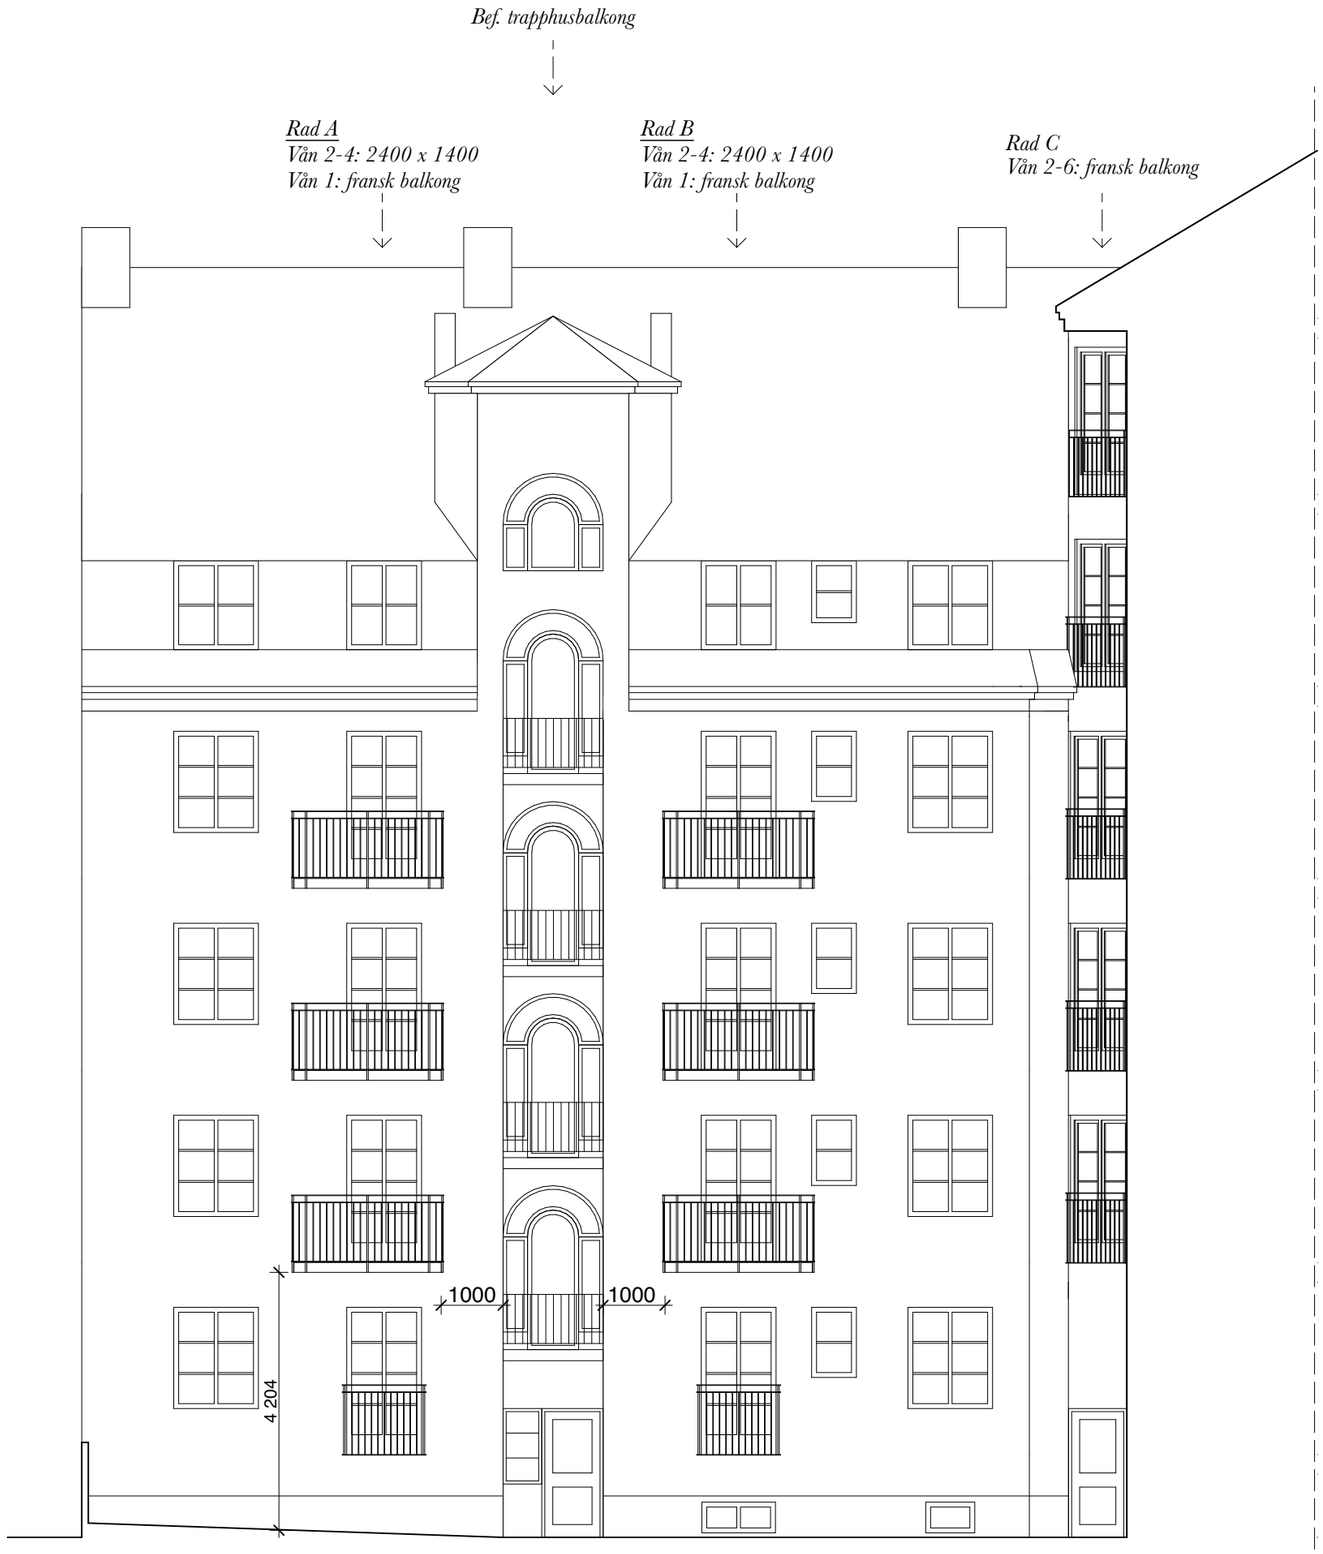

Gårdsfasad mot norr

SKALA 1:100


0 1 2 5 10

METER

Förklaringar och föreskrifter

Mått i millimeter.
Mått kontrolleras på plats.

För gårdsfasad mot öster, se ritning A45-2-1
För kulörer, material mm, se ritning: A45-1-1

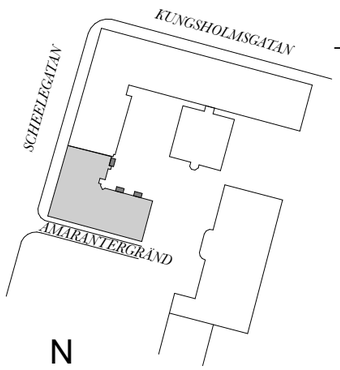

BET	ANT	ÄNDRINGEN AVSER	SIGN	DATUM

BYGGLOVHANDLING

Kv Piperska Muren 3
Amarantergränd 1, Stockholm

Fästeb AB Bygg
Box 9096
126 09 Hägersten Tel: 08-7440007

UPPDRAG NR	RITAD AV	
0012	Per Olofsson	
DATUM	ANSVARIG	
2026 - 03 - 04	Per Olofsson	

Nya balkonger och fönsterdörrar mot gård
Gårdsfasad mot norr

SKALA	RITNINGSNUMMER	BET
1:100 (A3)	A40-3-1	


SKALA 1:50


0 1 2 5

METER


NY BALKONG 2400 x 500
Rad D Vån 1


NY BALKONG 2400 x 1400
Rad A, B Vån 2–4
Rad D Vån 2–6

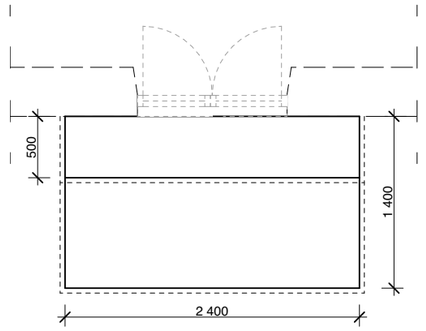

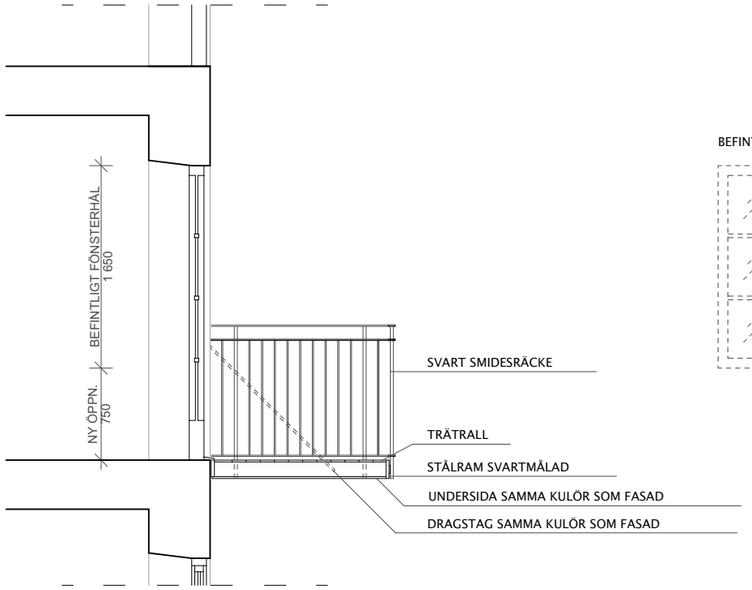



Balkongrad A, B vån 2-4
Balkongrad D vån 2-6

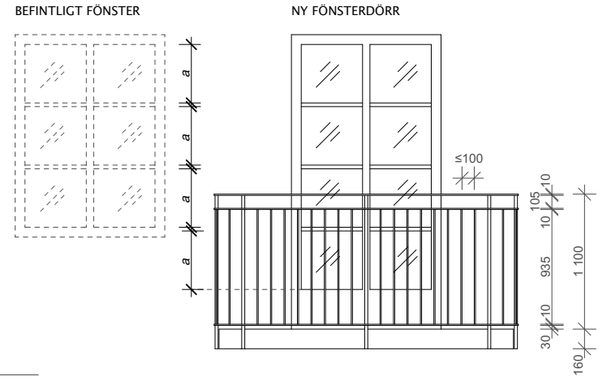

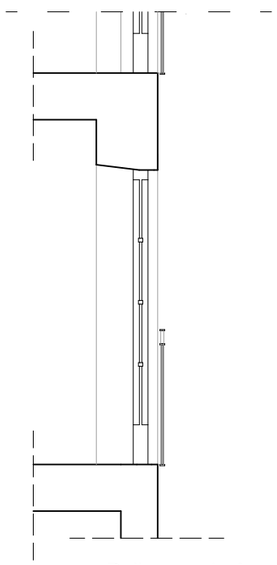

Balkongrad A och B 1 tr
Balkongrad C 2 - 6 tr

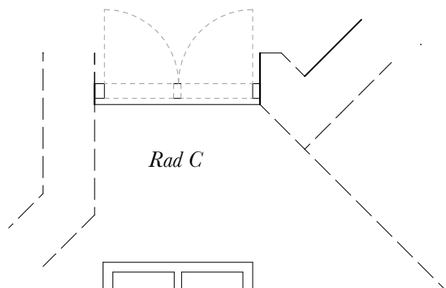

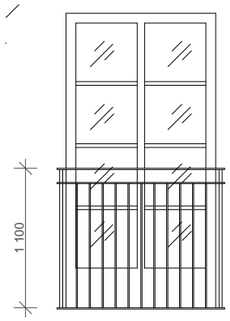


Förklaringar och föreskrifter

Balkonger:
Räcken i svart smide.

Undersida balkong målas i samma kulör som fasad.
Balkongplattans synliga sidor målas svart som räcke.

Infästning med dragstag.

Fönsterdörrar:
Glasade dubbeldörrar i trä.
Samma kulör, dimensioner, glasdimensioner och utseende som befintliga fönster.

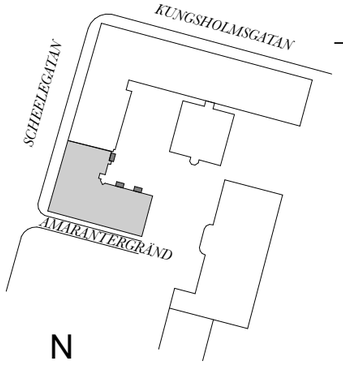

BET	ANT	ÄNDRINGEN AVSER	SIGN	DATUM

BYGGLOVHANDLING

Kv Piperska Muren 3
Amarantergränd 1, Stockholm

Fästeb AB Bygg
Box 9096
126 09 Hägersten Tel: 08-7440007

UPPDRAG NR	RITAD AV	
0012	Per Olofsson	
DATUM	ANSVARIG	
2026 - 03 - 04	Per Olofsson	

Nya balkonger och fönsterdörrar mot gård
Detaljritning
Uppställningsritning

SKALA	RITNINGSNUMMER	BET
1: 50 (A3)	A45-1-1	