


NYBYGGNAD N: 3 KV. PÄRONET.

Bottenvåningen.

*Butikplan*

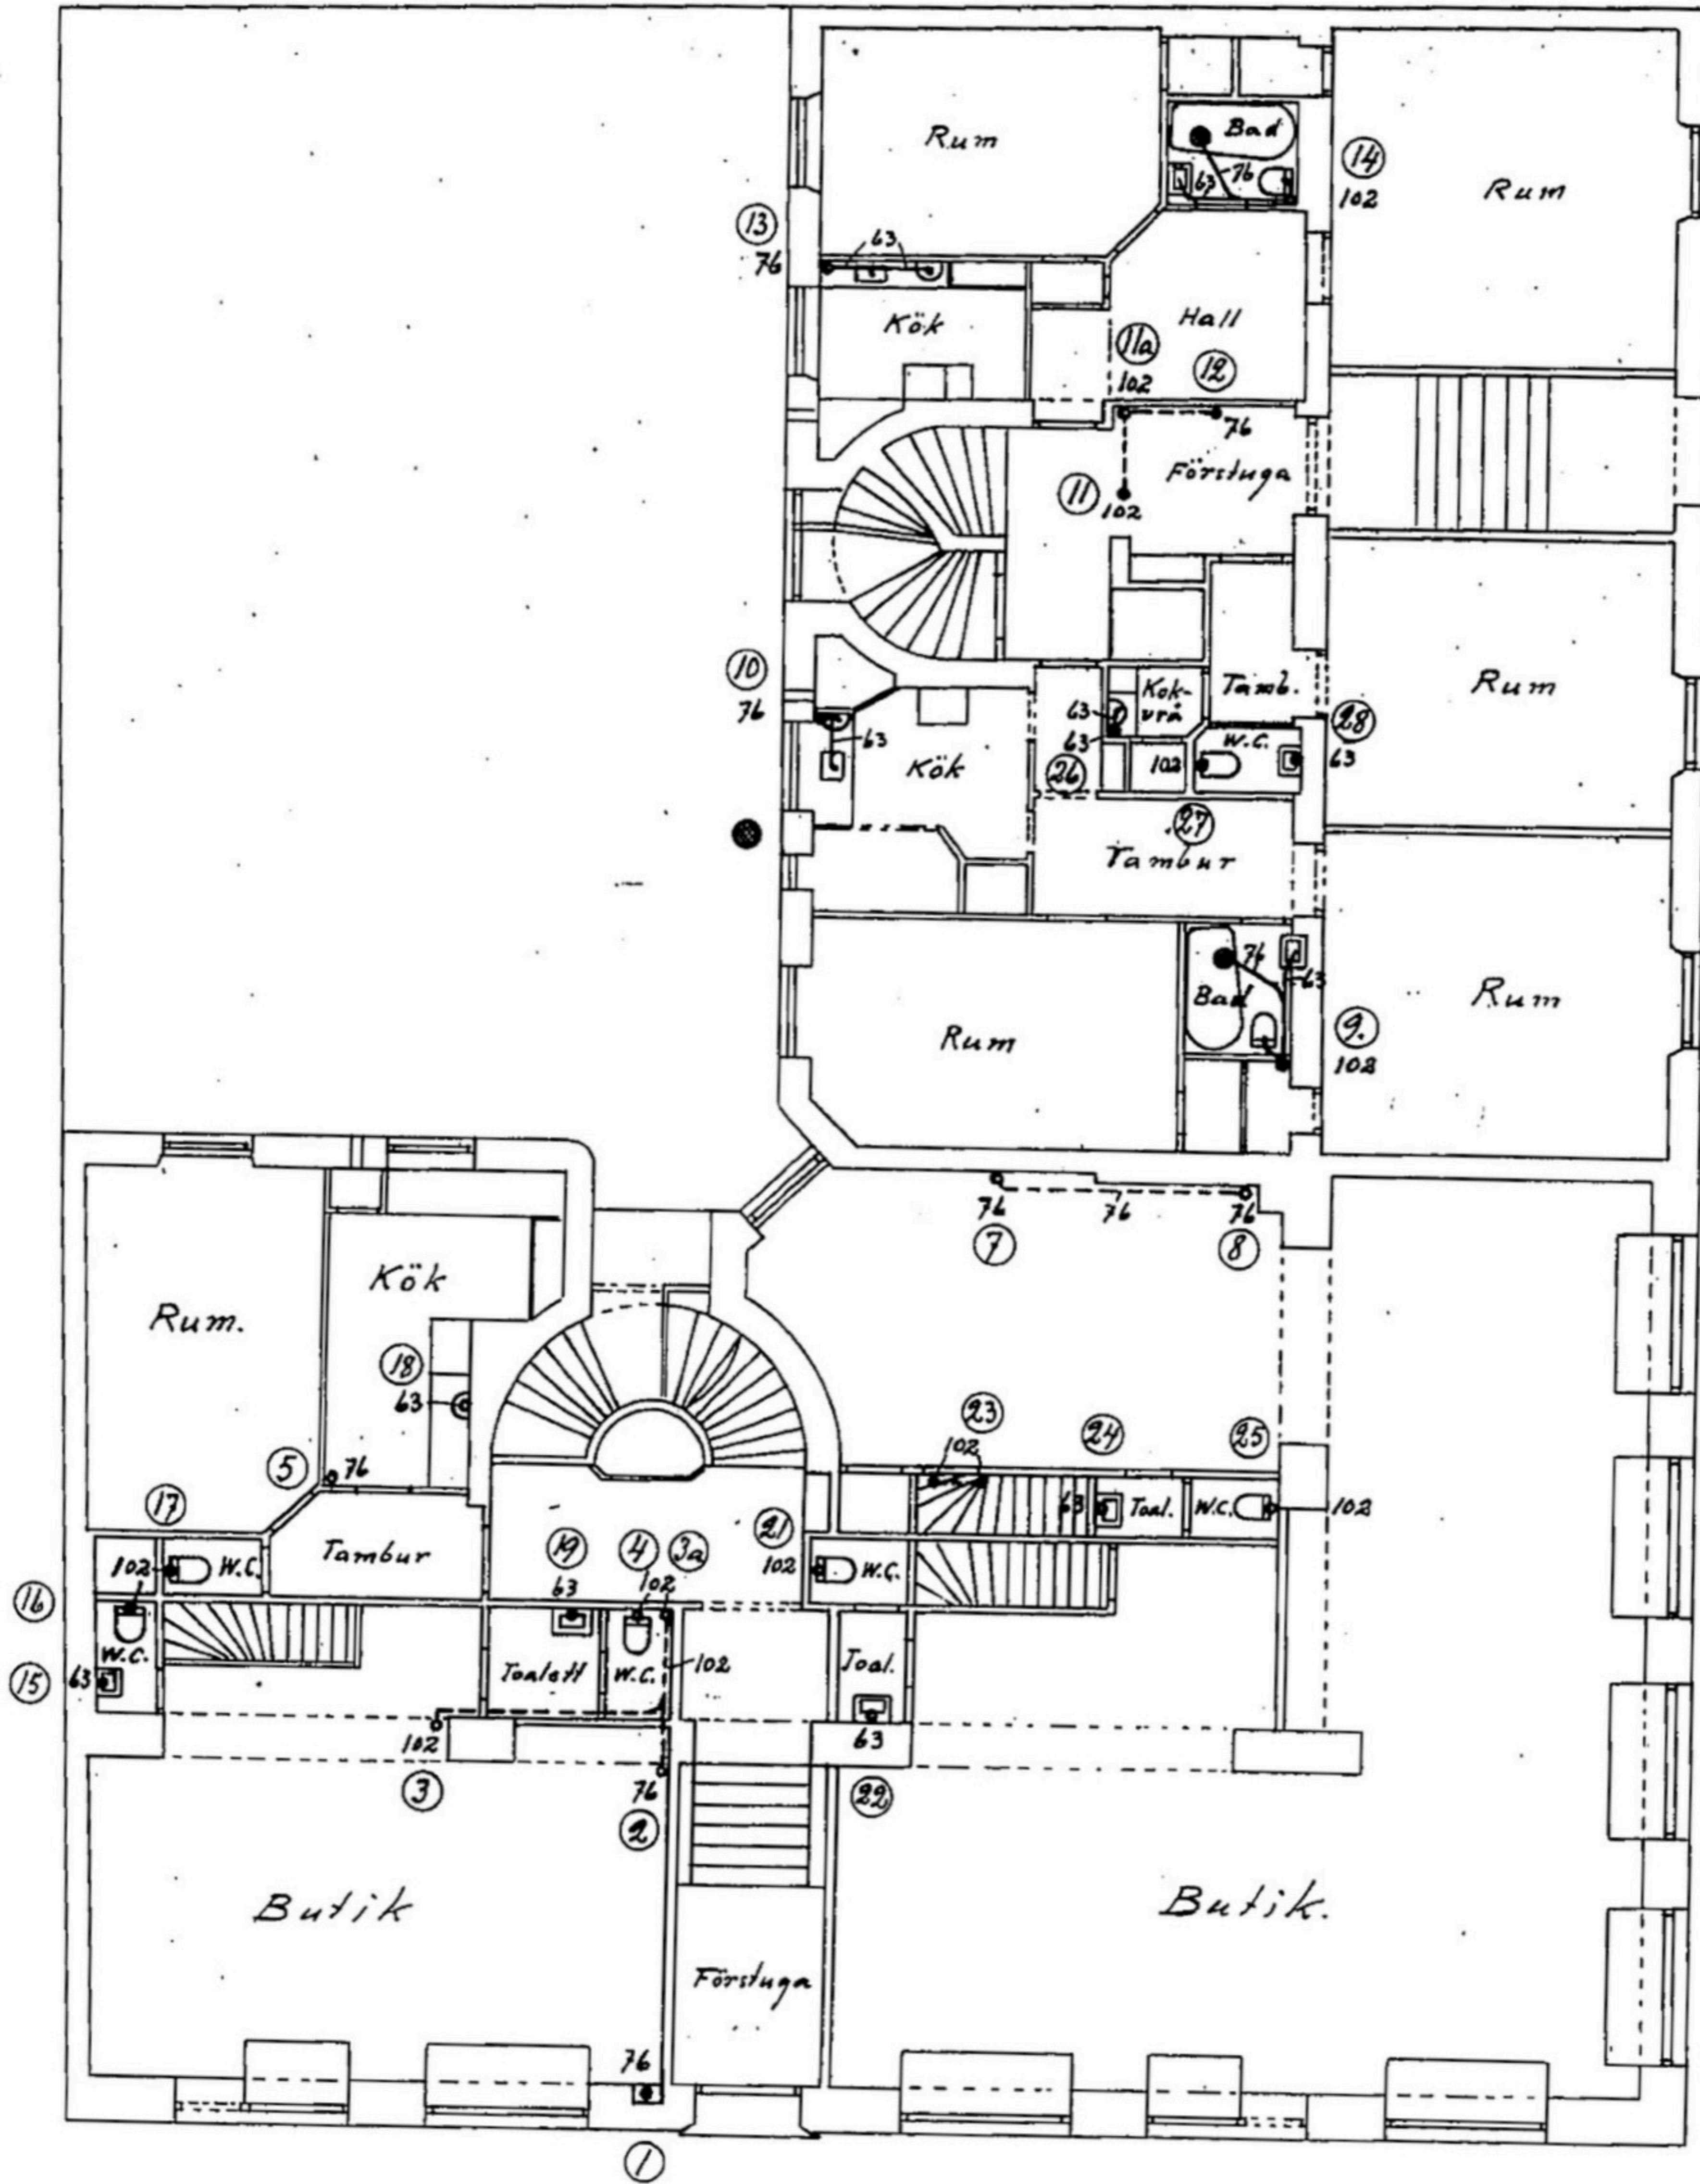

Stockholm den 20 Aug. 1926.