
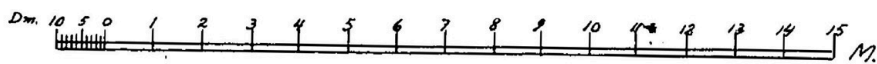


NYBYGGNAD N^o 3 KV. PÄRONET.

Vån. 4 tr.

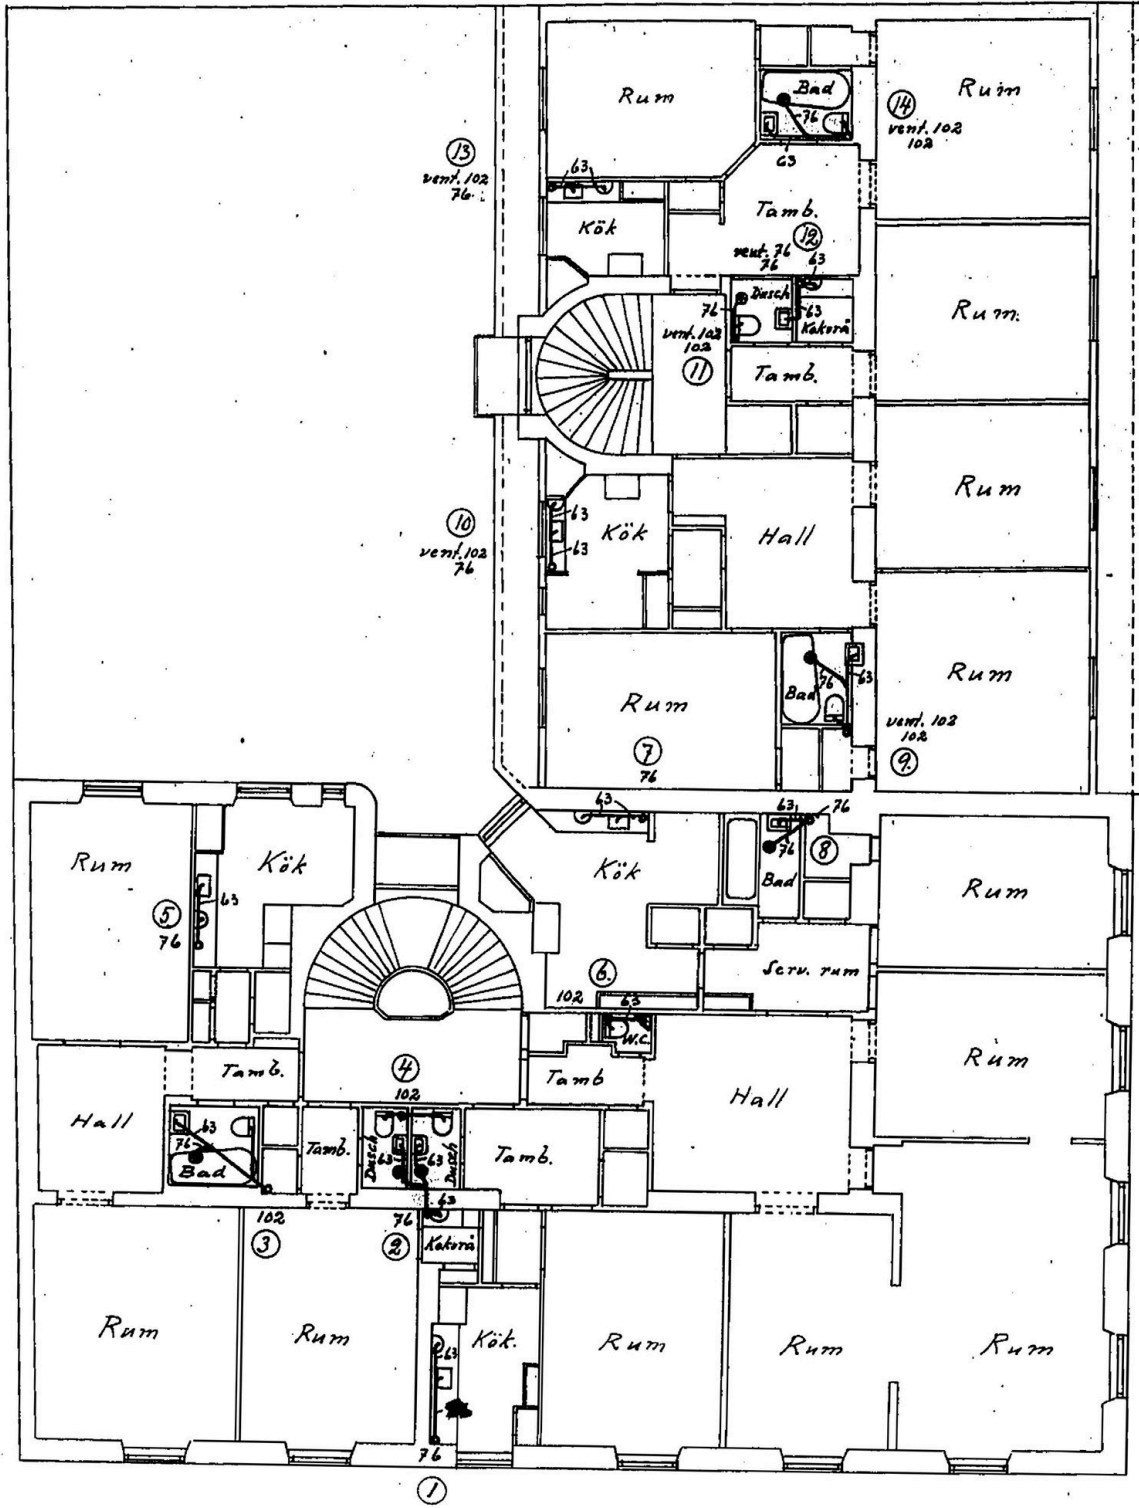

Stockholm den 20 Aug. 1926.