
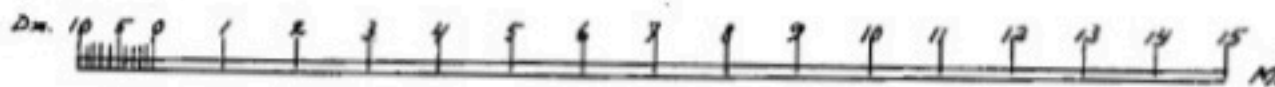


NYBYGGNAD N:3 KV. PÄRONET.

Vån. 5 tr.

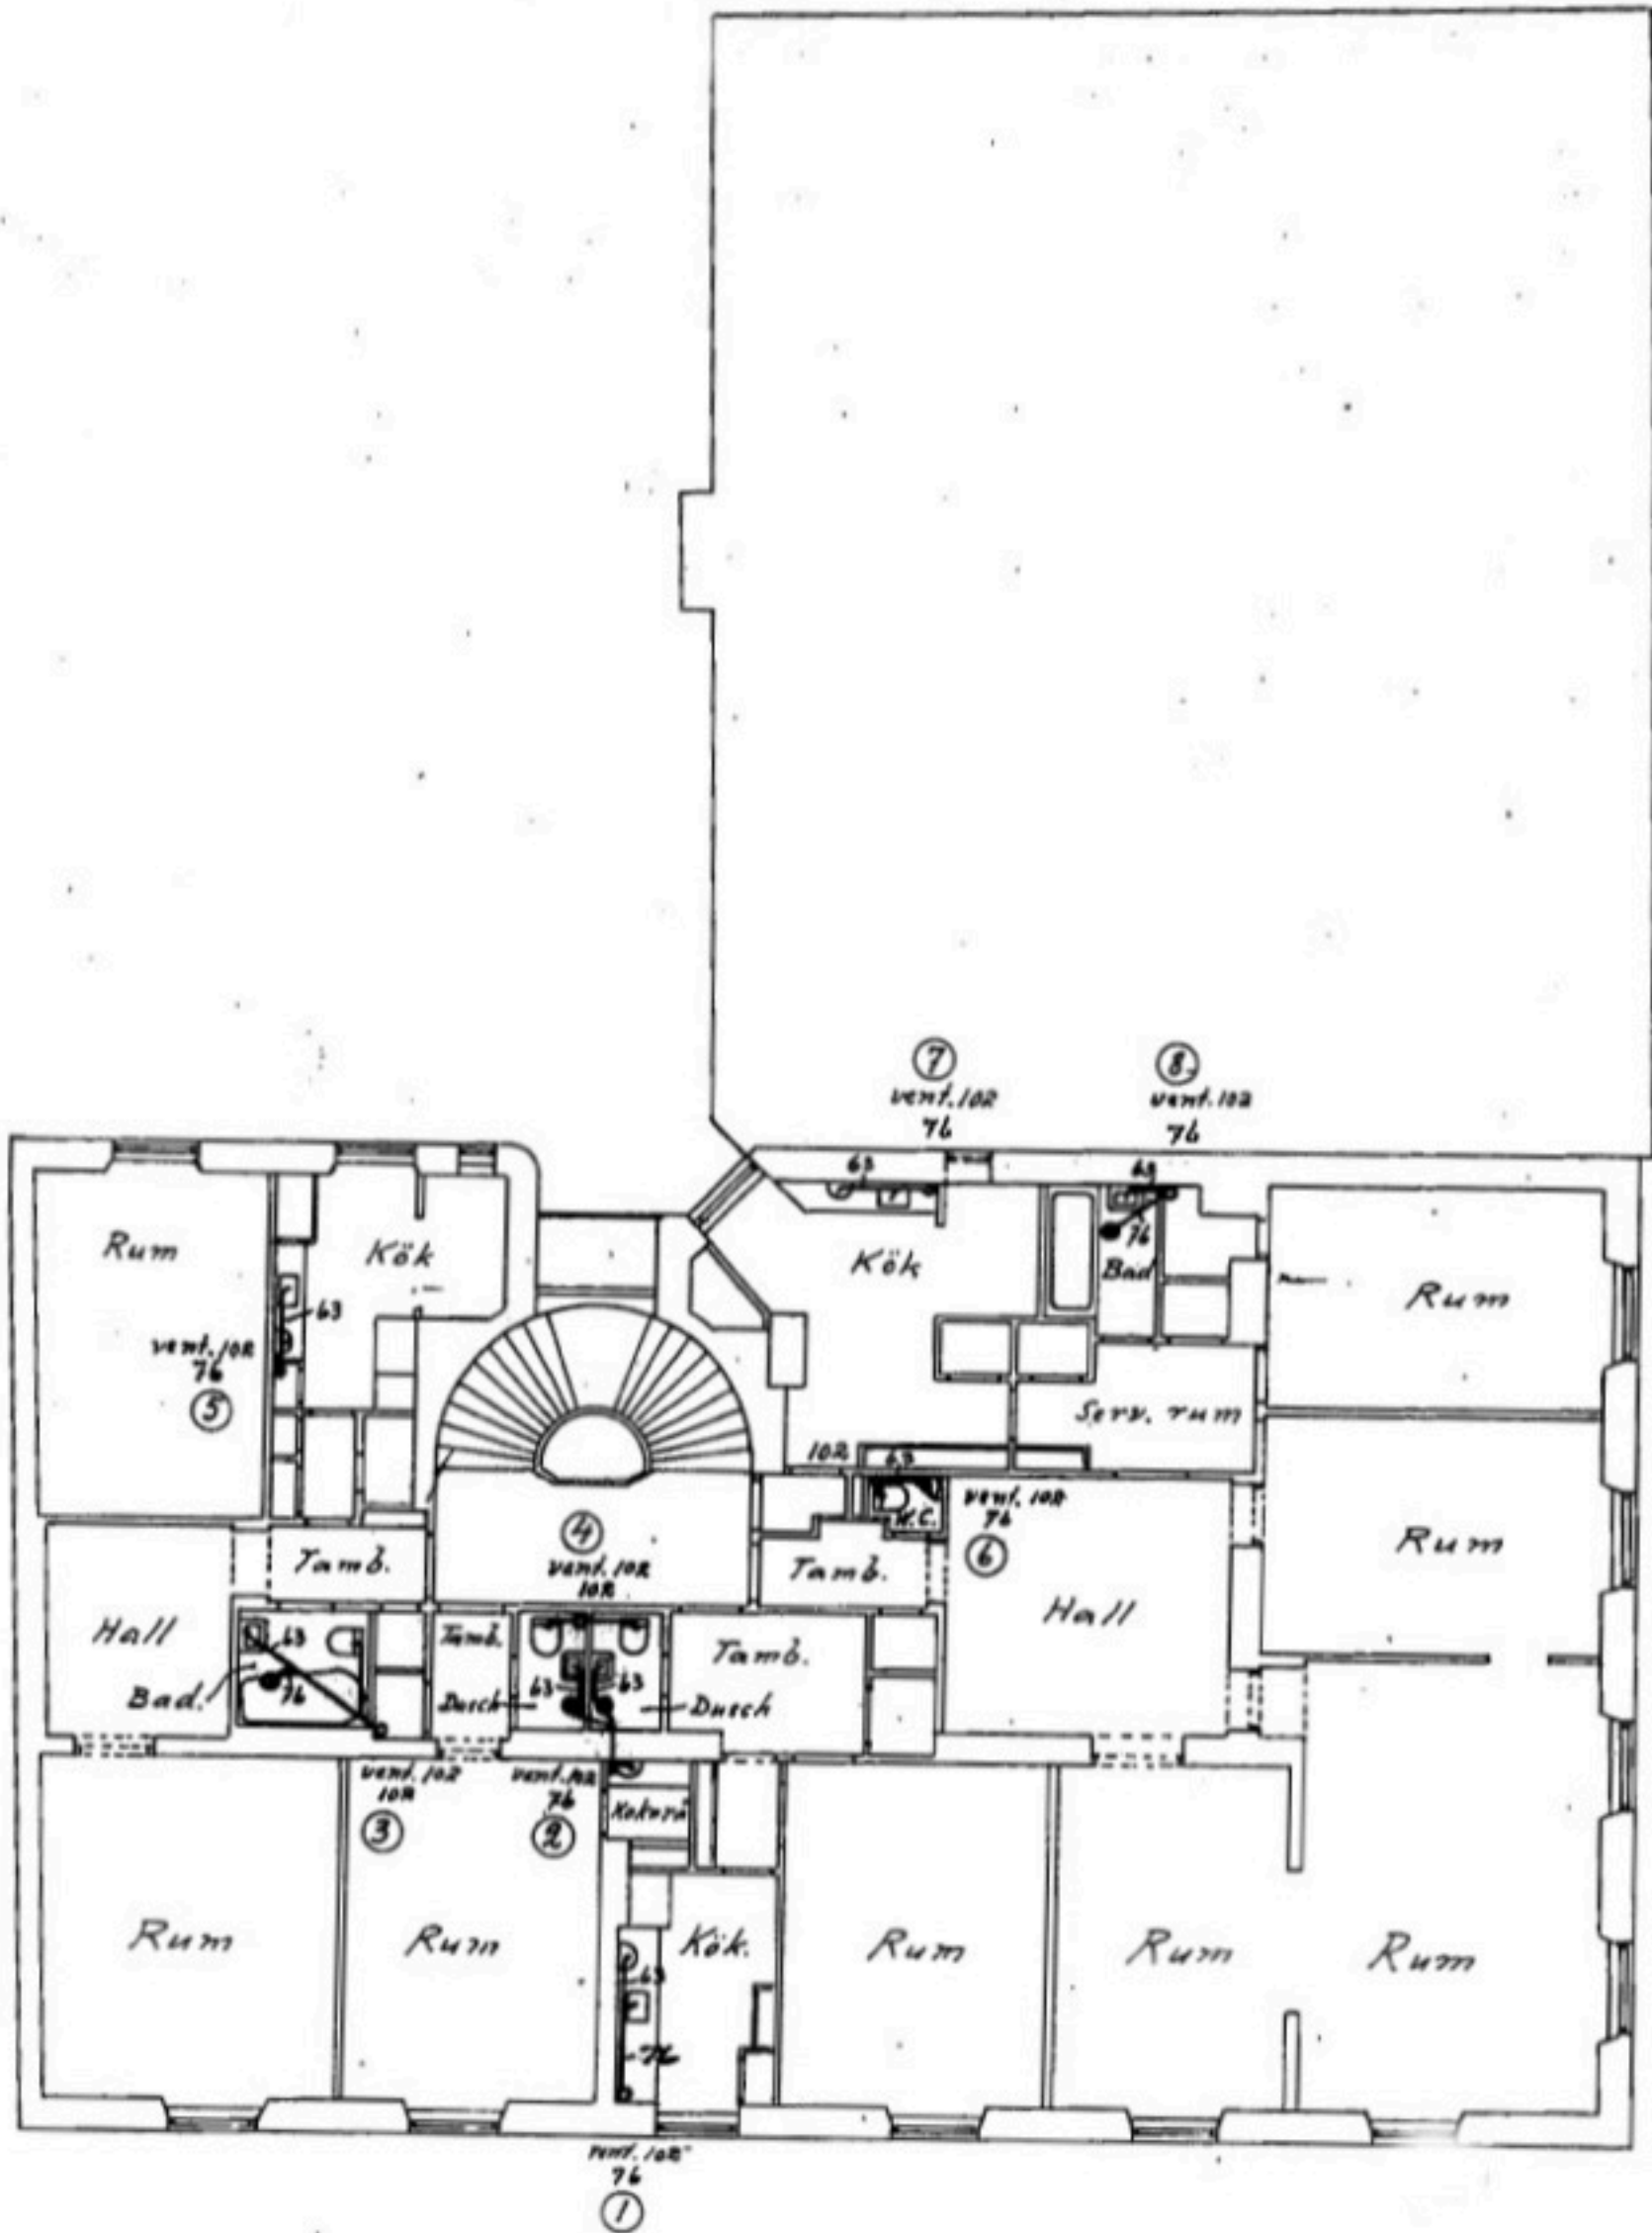

Stockholm den 20 Aug. 1936