

# FÖRKLARINGAR/ FÖRESKRIFTER

SR STUPRÖR (BEFINTLIGA & NYA)  
VUK VATTENUTKASTARE (BEFINTLIG)  
DB FÖRSLAG PLACERING NY DAGVATTENBRUNN

PLATS FÖR TRÄDGÅRDMÖBLER

PLATS FÖR SÖPKÄRL

**MARKBELÄGGNING**  
BTG1 BETONGMARKSTEN, BENDERS ORLANDO ANTIK MULTISIZE, T<sub>J</sub>=60 MM, KULÖR GRÅ, STORGATSTEN, GRÅ BJÄRLÖVSGRANIT 210x140x100, RÄKLAD, LÄGGS I TVÅ SKIFT RUNT GÅRD.  
S2 SMÅGATSTEN, GRÅ BJÄRLÖVSGRANIT 8/10, RÄKLAD, LÄGGS I CIRKEL RUNT BELYSNINGS-ARMATUR.  
S3 SMÅGATSTEN, GRÅ BJÄRLÖVSGRANIT 8/10, FLAMMAD, LÄGGS I BÄGMÖNSTER.  
G1 GRUS RUNT BEFINTLIGT TRÄD, KROSS 4-8

**UTRUSTNING**  
J1 JULGRANSFOT FÖRSÄNK I MARK, UTEPRODUKTER ART.NR. 8012719 Ø 150 MM, MED LOCK.  
PL1 PLANTERINGSKÄRL AV CORTEN MED BOTTEN TYP CORTEN-DESIGN, HÖJD 600 MM, 1 ST 2000x700 OCH 1 ST 1500x900. VÄXTER ENLIGT VÄXT-FÖRTECKNING.  
PL2 PLANTERINGSKÄRL AV CORTEN MED BOTTEN TYP CORTEN-DESIGN, HÖJD 600 MM, 1 ST 2000x700 OCH 1 ST 1500x900. VÄXTER ENLIGT VÄXT-FÖRTECKNING.  
PL3 PLANTERINGSKÄRL AV CORTEN MED BOTTEN TYP CORTEN-DESIGN, HÖJD 600 MM, 1 ST 2500x700 OCH 1 ST 1500x700. VÄXTER ENLIGT VÄXT-FÖRTECKNING.  
PL4 PLANTERINGSKÄRL AV CORTEN MED BOTTEN TYP CORTEN-DESIGN, HÖJD 600 MM, 1 ST 2000x400. VÄXTER ENLIGT VÄXTFÖRTECKNING.  
PL5 PLANTERINGSKÄRL AV CORTEN MED BOTTEN TYP CORTEN-DESIGN, HÖJD 600 MM, 1 ST 600x400. VÄXTER ENLIGT VÄXTFÖRTECKNING.

PLANTERINGSKÄRL FÖRSES MED BEVATTNINGSTANKAR TYP FORMENTA REKTANGULÄR 26L (610x310x150 mm) ELLER LIKV. ANTAL PER KÄRL VÄLJS M H T PLANTERINGSKÄRLEN SMÄTT, FÖR JÄMN BEVATTNING/VATTENTILLGÅNG.  
PL5 FÖRSES MED BEVATTNINGSTANK TYP CITYPRO RUND UNIVERSAL 8L (Ø 300 mm).

CYKELSTÄLL I TVÅ NIVÅER, MARKMONTERAT TYP CITYPRO CYKELSTÄLL 500  
6 PLATSER (L=2100 MM) 3 ST  
4 PLATSER (L=1400 MM) 2 ST

SPALJÉER, VEGTECH NÄT I ROSTFRITT STÅL. VÄGGFASTE VEGTECH SERIE 100 L=180 MM, C/C MAX 1,5 METER. STYVVAJER I NÄTENS YTTREKANTER. MÅTT I MILLIMETER (BxH):  
2200x2800 (BAKOM PL1) 1 ST  
1100x2800 (BAKOM PL2) 1 ST  
600x2800 (BAKOM PL5) 1 ST


**BELYSNINGSARMATURER/EL**  
A1 NORLYS BERLIN, SVART MED RÖKFÄRGAT GLAS  
A2 NORLYS PARIS, SVART  
A3 NORLYS LONDON-VÄGGI AEGND, SVART

ELUTTAG ENL. E-HANDLING

## HÄNVISNINGAR

SKÄRMTAK FÖR CYKELFÖRVARING, SE RITNING A-45-1-01

TEKNISK BESKRIVNING MARK





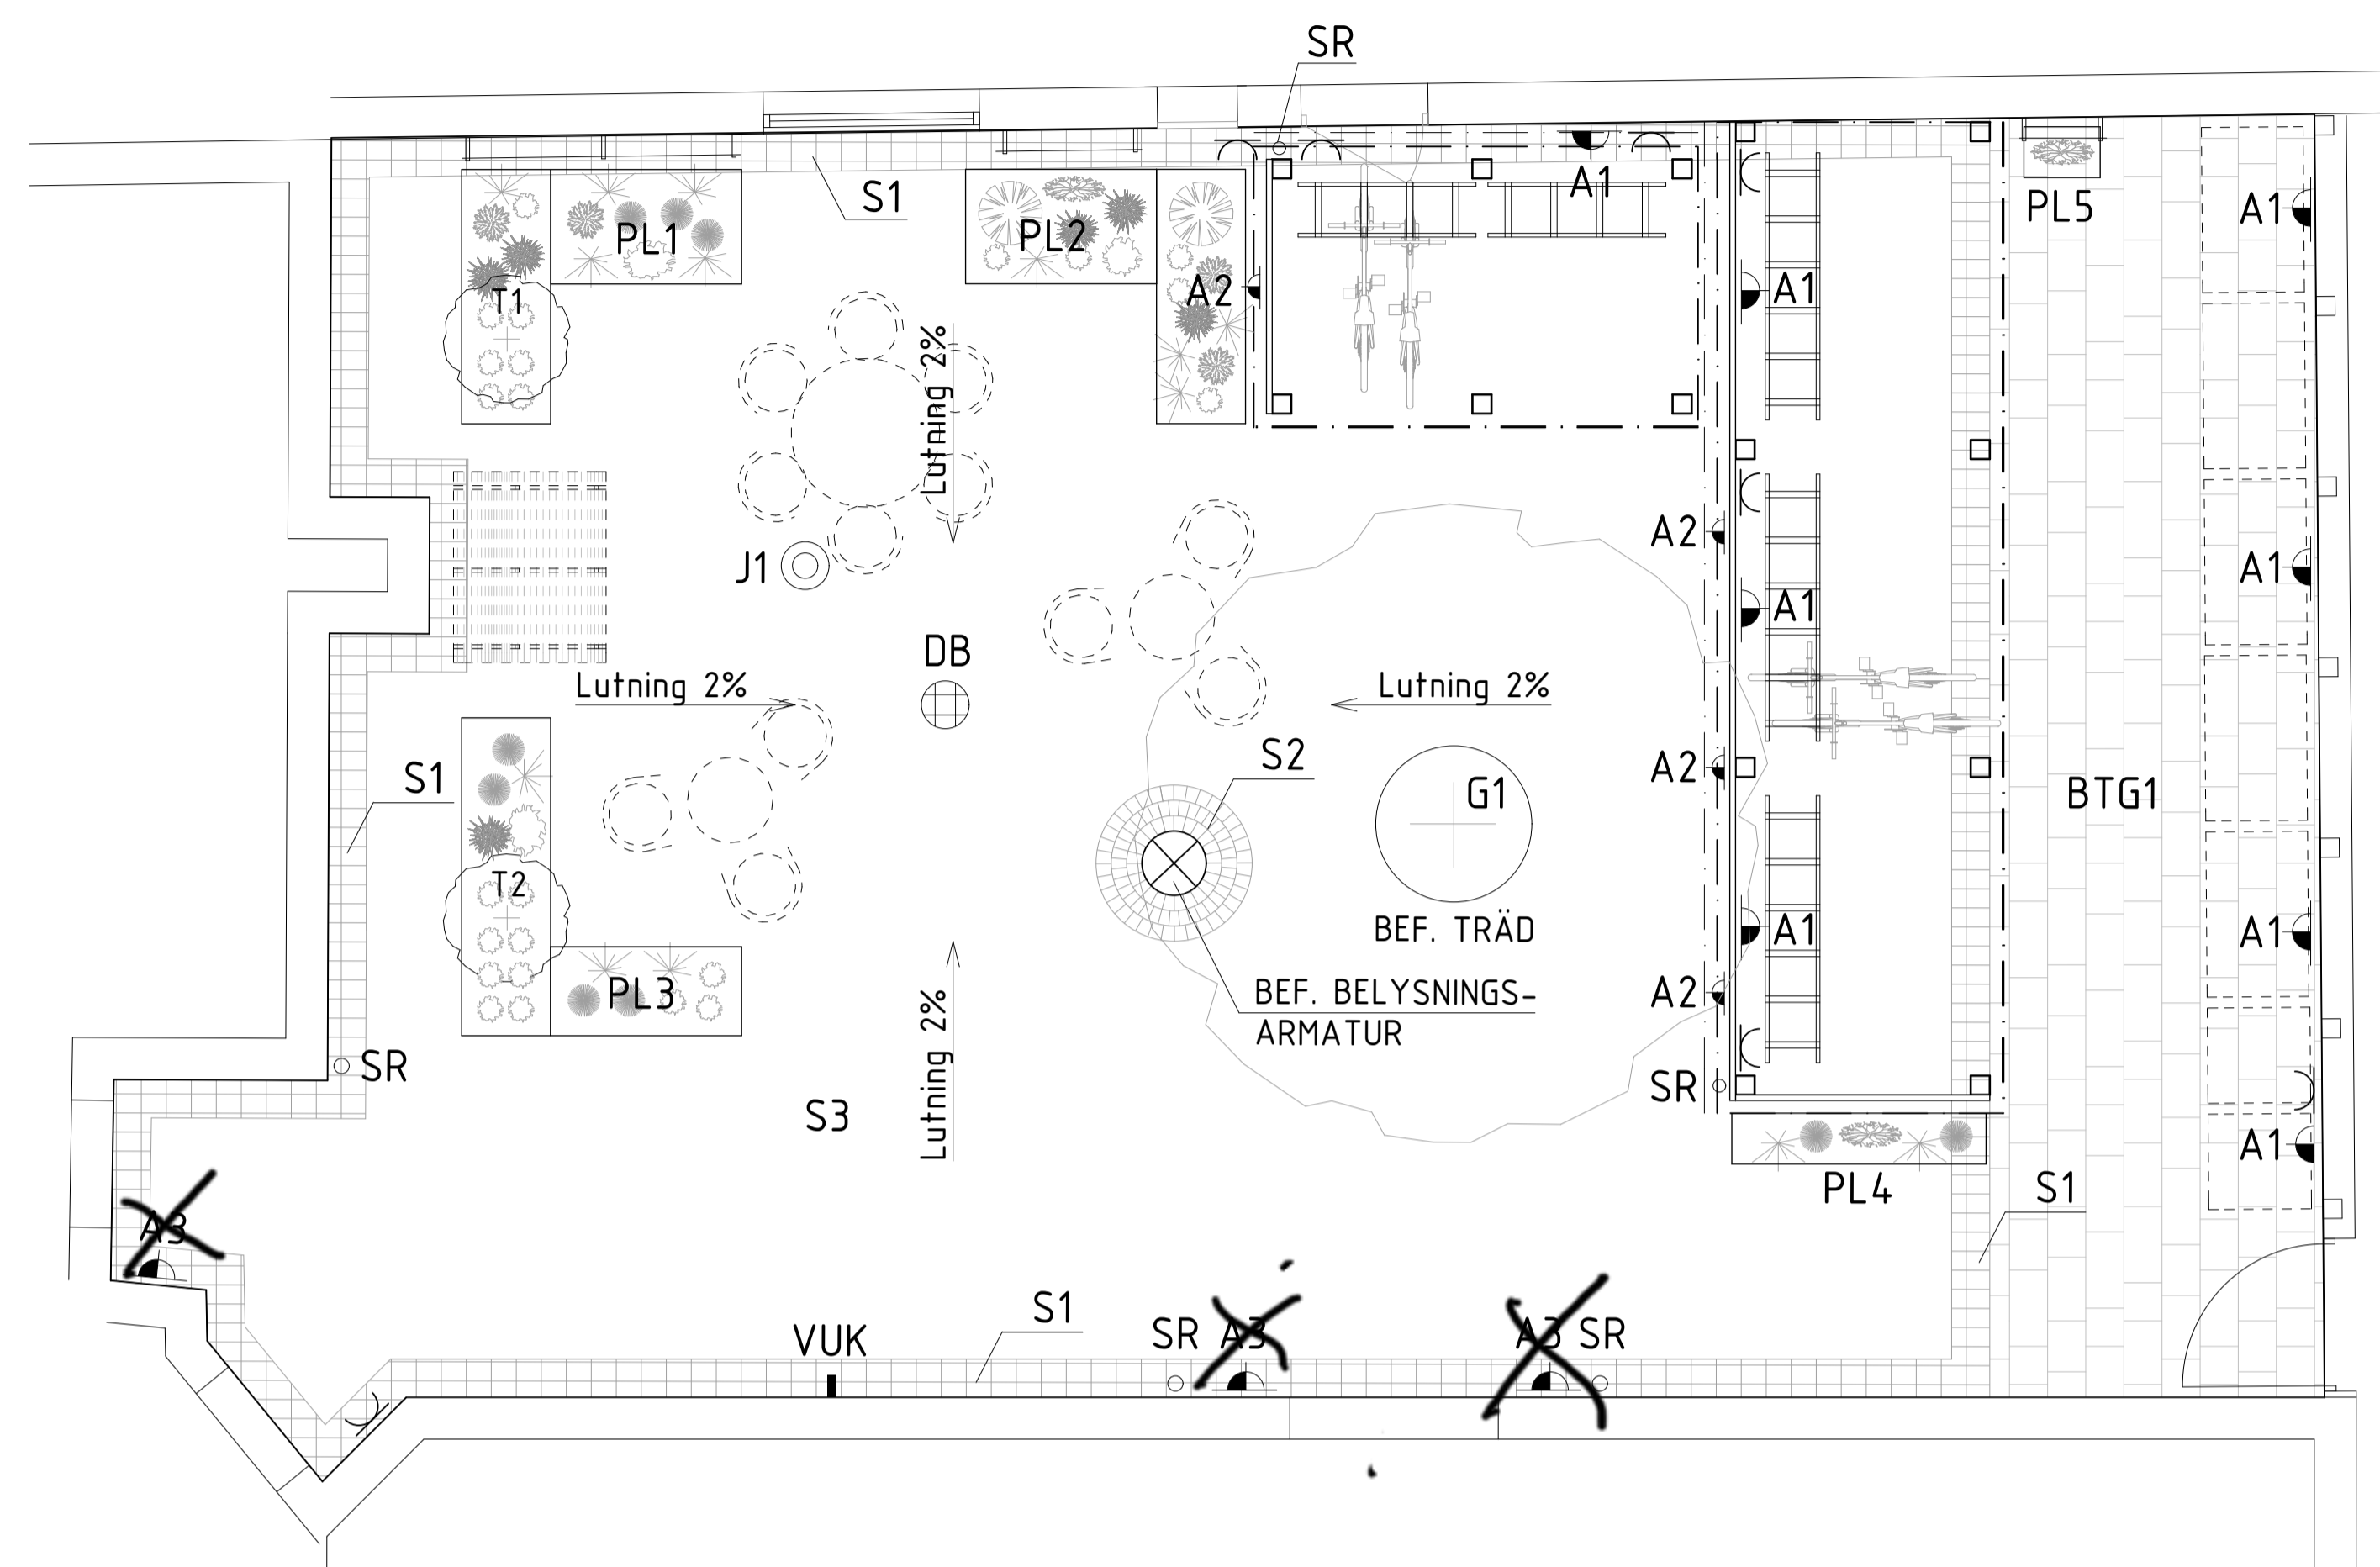


PLAN, SKALA 1:50




### Växtförteckning

	Antal	Max c/c
Japansk lönn Acer palmatum 'Orange dream' (T1)	1 st	
Japansk blodlönn Acer palmatum 'Atropurpureum' (T2)	1 st	
Storbladig murgröna Hedera hibernica (1)	4 st	
Vitalba-klematis 'Paul Farges' (2)	1 st	
Vildkaprifol Lonicera periclymenum (3)	2 st	
Klätterbened 'Emerald Gaiety' (4) busk 25-30	3 st	
Höstsilverax Actaea simplex 'Brunette' (5)	2 st	50 cm
Blomsterfunkia Hosta fortunei 'Francee' (6)	9 st	40 cm
Strutbräken Matteuccia struthiopteris (7)	4 st	50 cm
Murgröna Hedera Helix (8) marktäckande	11 st	30 cm
Rödblågig alunrot Heuchera micrantha (9)	11 st	40 cm
Gullgröna Waldsteinia terinata (10)	13 st	35 cm
Stjärnflocka Astrantia 'Florence' (11)	9 st	35 cm
Stjärnflocka Astrantia 'Hadspen Blood' (12)	4 st	35 cm

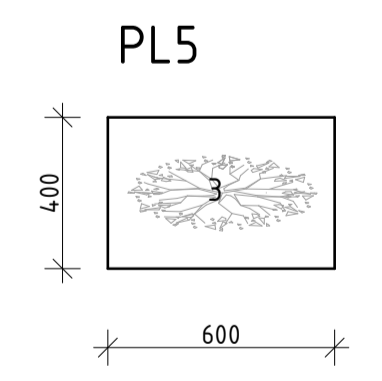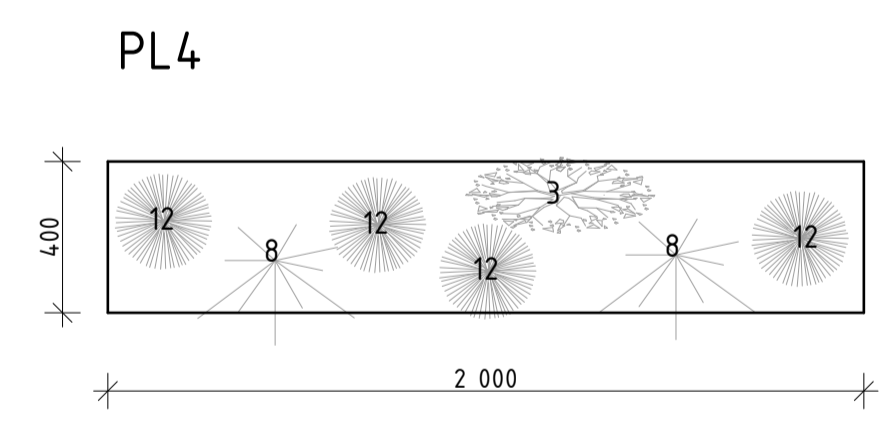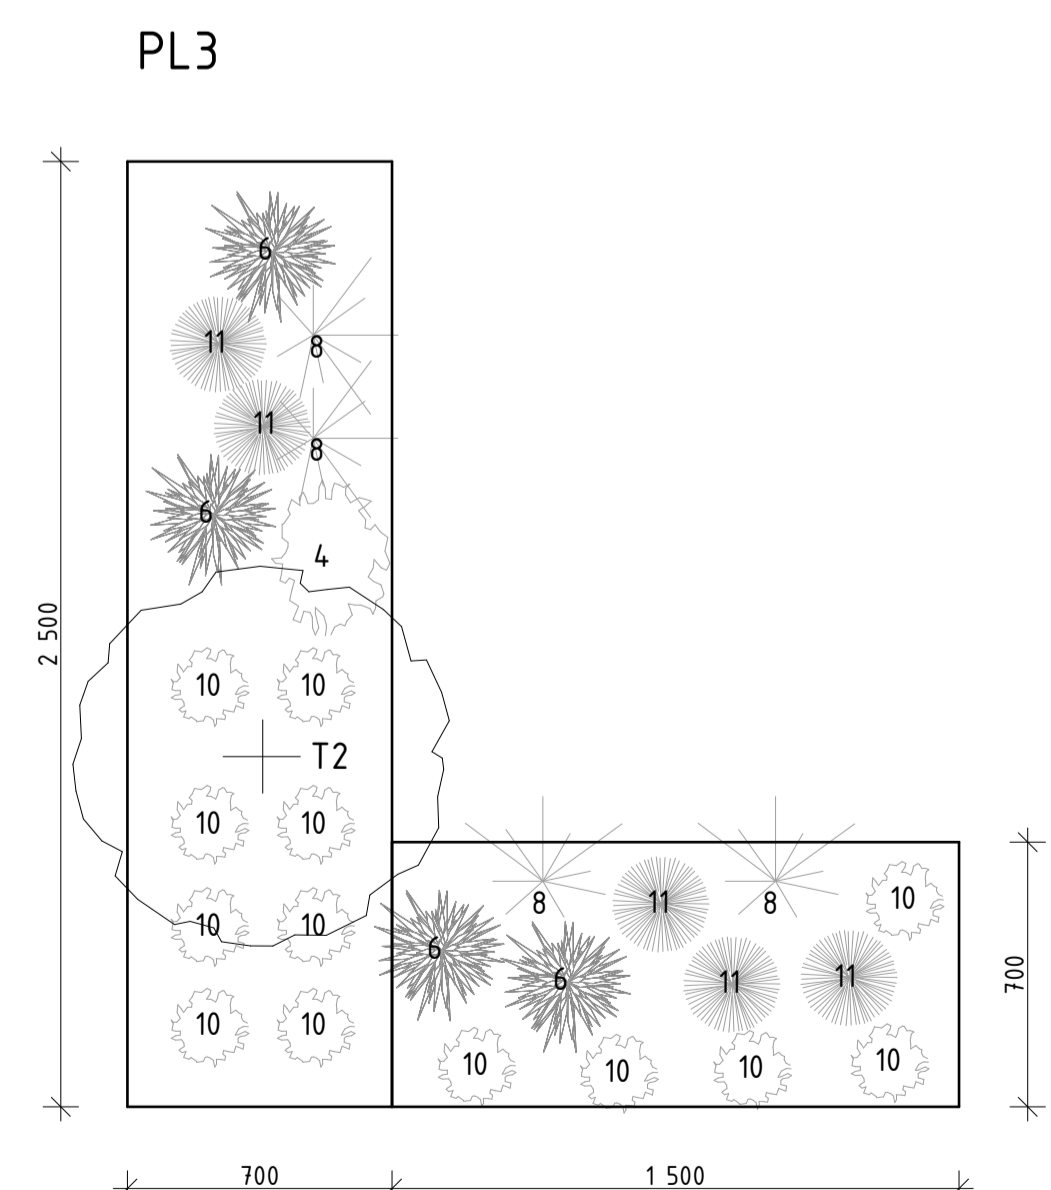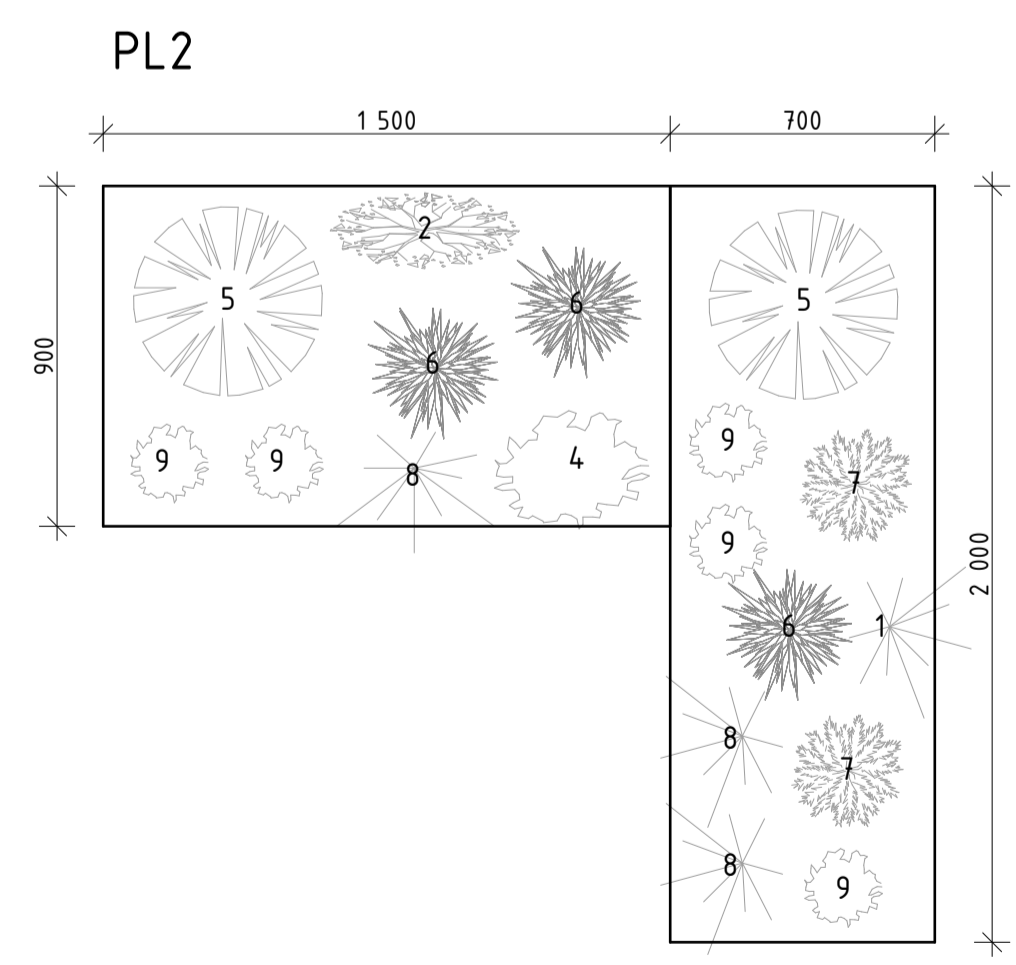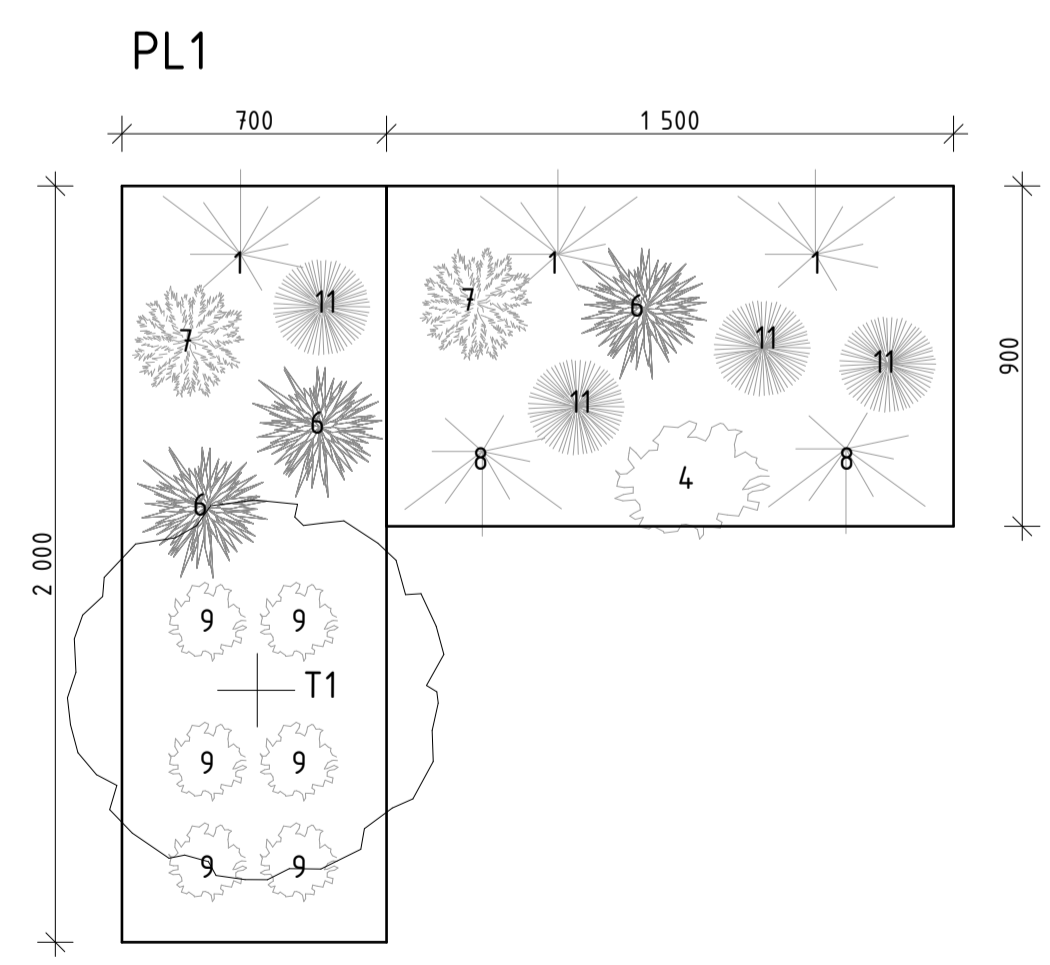

PLANTERINGSKÄRL, SKALA 1:20

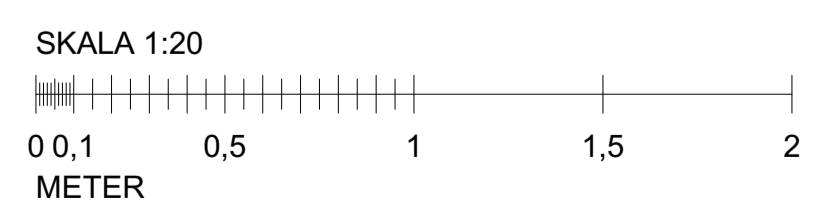

BET	ÄNDRING AVSER	DATUM	Sign.
<b>FÖRFRÅGNINGSUNDERLAG</b>			
<b>BRF PÄRONET 3 STOCKHOLM STAD</b>			
<b>UMAMI</b> ARKITEKTUR AB		Åsbrundst 3 SE-185 39 Vaxholm Tel: +46 (0)70-279 50 13	
UPPDRAG NR	RITAD AV	HANDLÄGGARE	
DATUM	ANSVARIG	CM	
2021-05-11	C MALMQUIST		
MARKPLANERING, VÄXTER & UTRUSTNING			
PLAN			
SKALA A1 1:50, 1:20	NUMMER L-31-1-01	BET	